


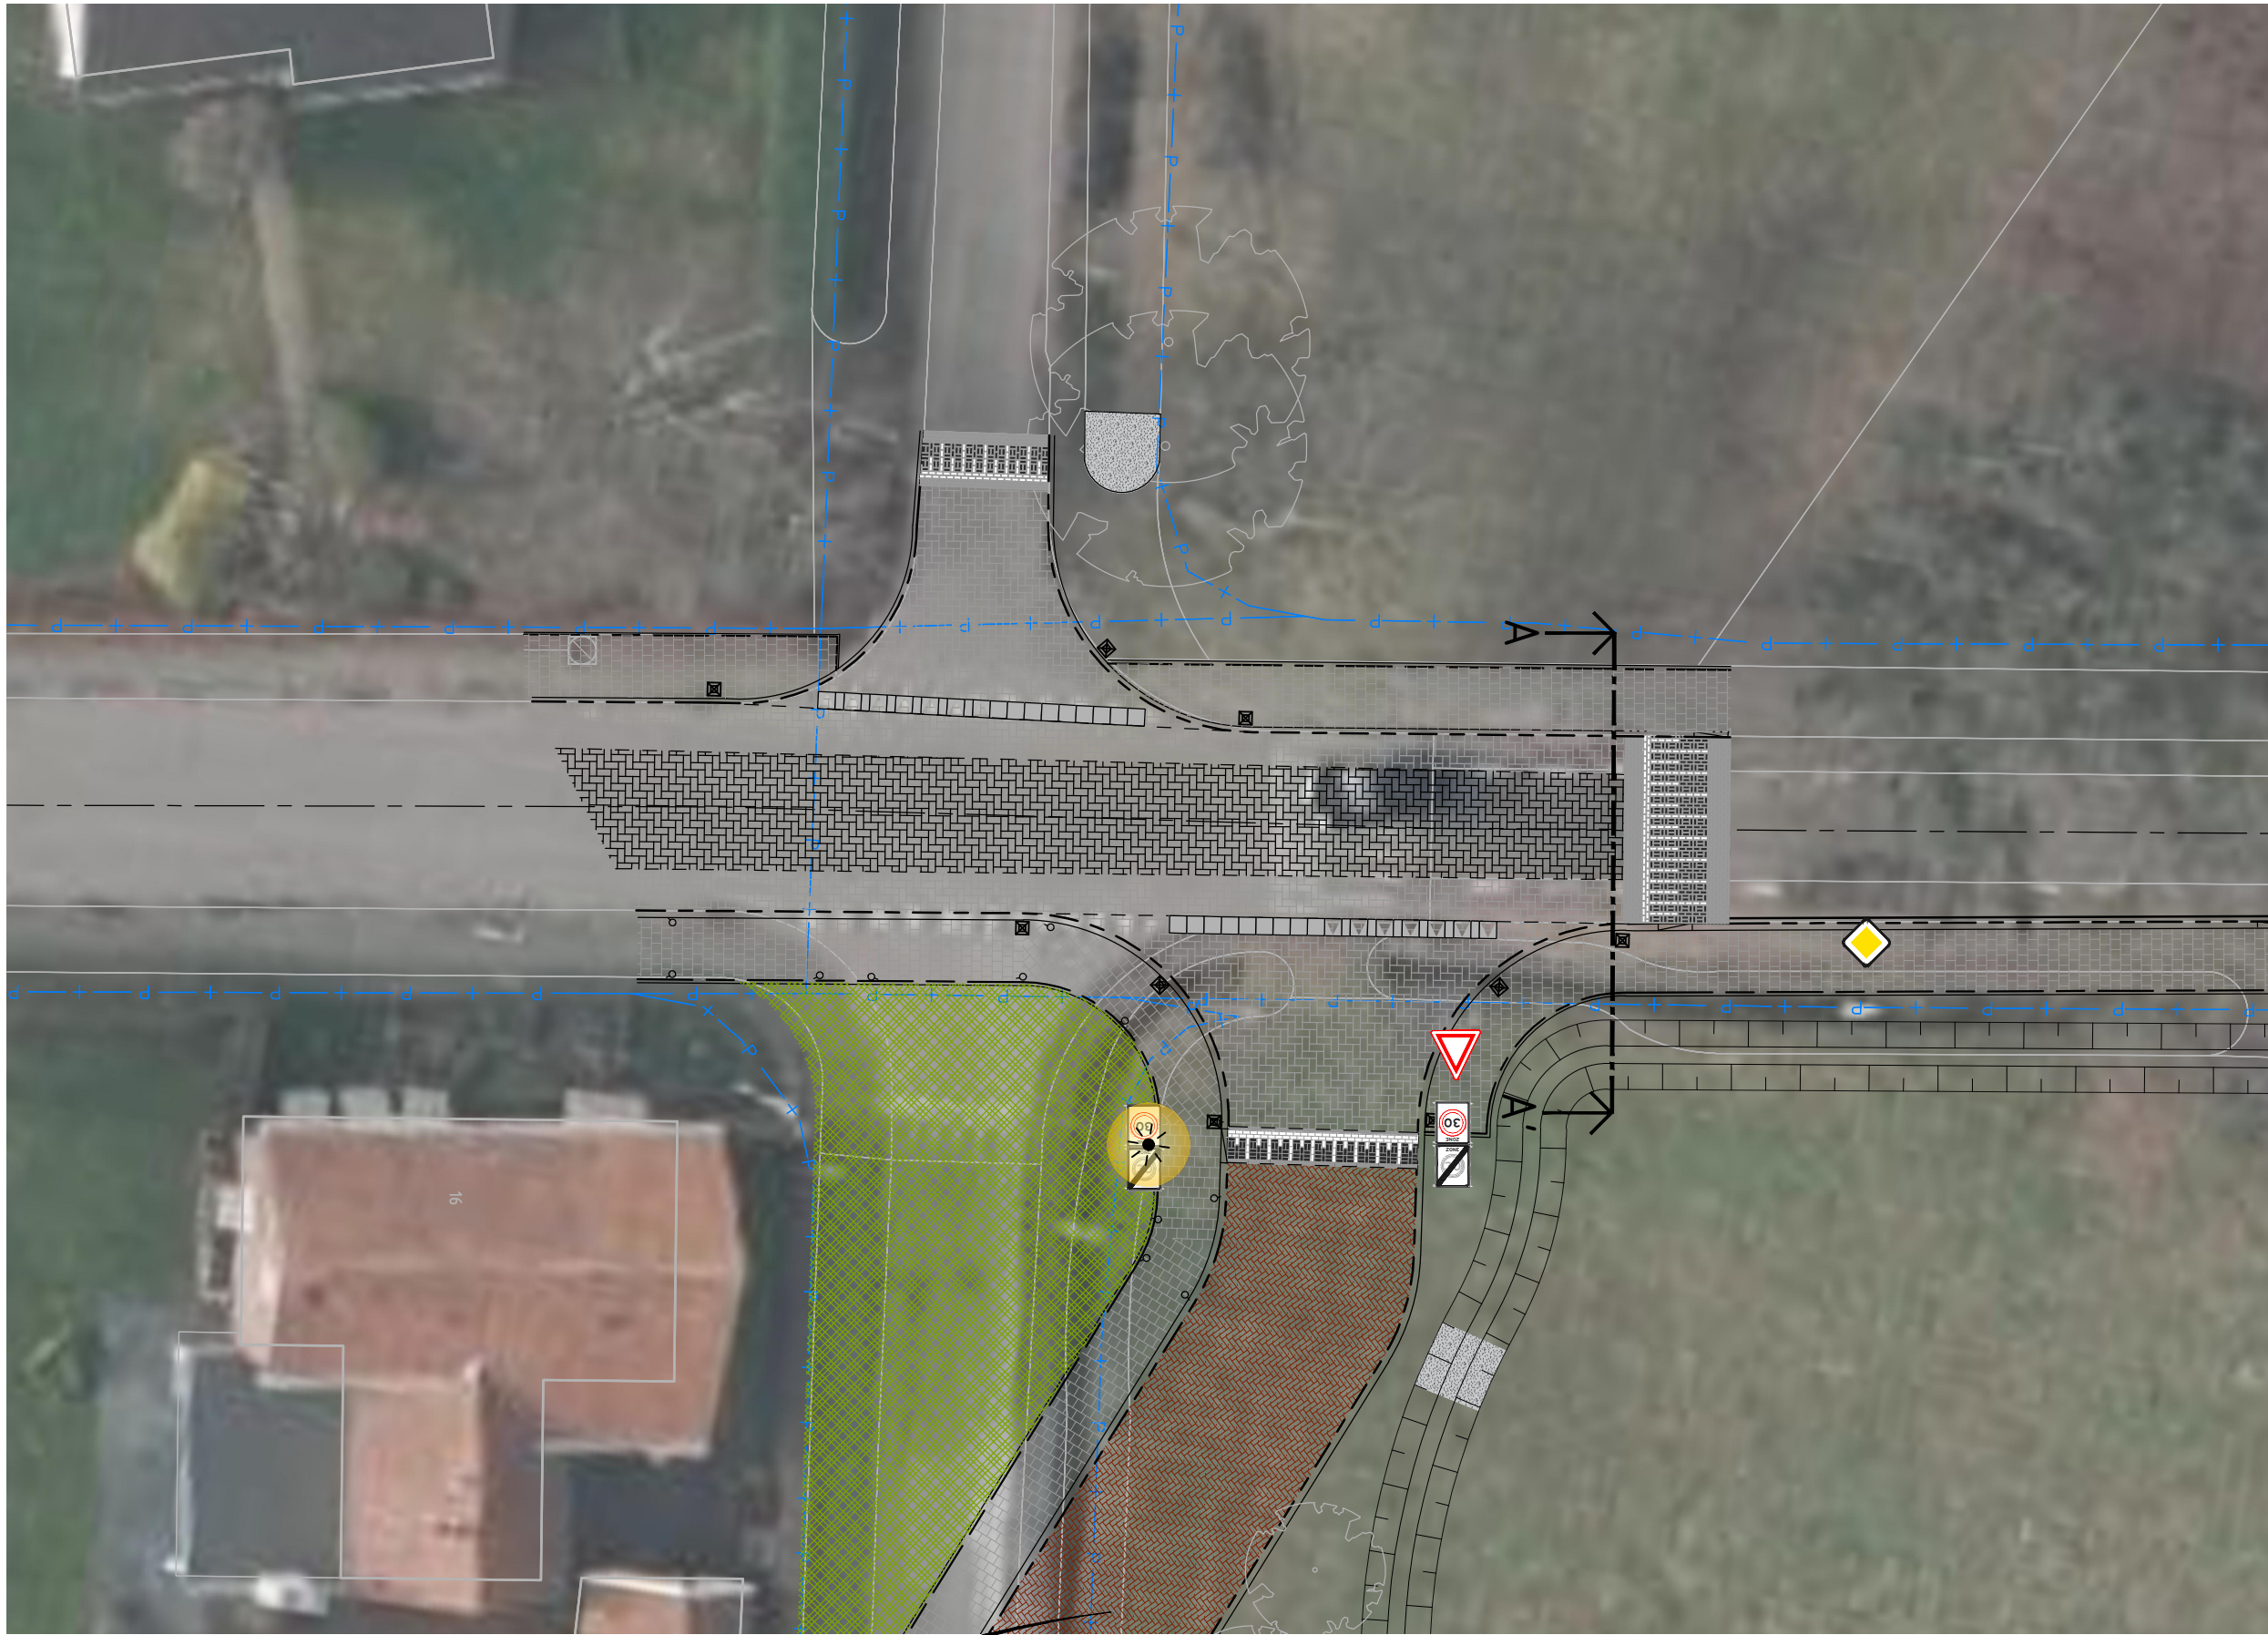

Opdrachtgever	Gemeente Dinkelland	Projector	TW-220590	Tekeningnummer	21
Project	Legtenbergerstraat	Getekend door	RN	Gecontroleerd door	MK
Blad	1	Aantal	1		
Schaal	1:1000/200	Formaat	A10		
Datum uitgifte	27-03-2025				
Documentstatus	Concept				

twin

www.buro-twin.nl
info@buro-twin.nl