

LEGENDA

Plangebied

- Bestemmingsplan Nordhornestraat naast 118, Denekamp

Bestemmingen

Bestemmingen

- BT Bedrijventerrein

Aanduidingen

Functieaanduiding

- bedrijf tot en met categorie 2


Bouwvlakken

- bouwvlak

Verklaring

- Topografische gegevens en bestaande ondergrond

Ligging plangebied

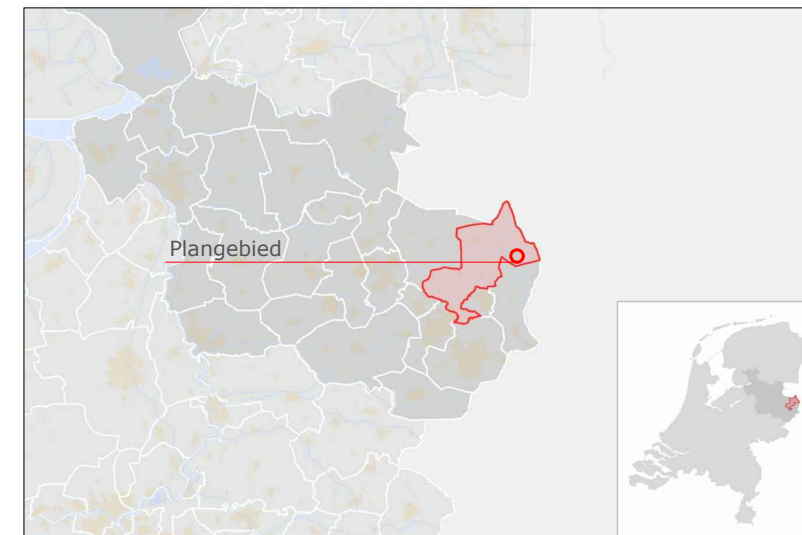

GEMEENTE DINKELLAND

Bestemmingsplan:
Nordhornestraat naast 118, Denekamp

code: 20AF027 | schaal 1:500 | formaat: A3 | NL.IMRO.1774.DENBPNORDHST-VG01

status:	datum:	tervisielegging:	get:
vastgesteld	10-09-2020		AV
ontwerp	23-06-2020		AV
voorontwerp			
concept	04-03-2020		AV
kaart: ---			



Stationsstraat 37
7622 LW Borne
tel: 074- 255 70 20

email: info@ad-fontem.nl
internet: www.ad-fontem.nl