

LEGENDA

Plangebied

Bestemmingsplan Buitengebied, Uitbreiding de Mors 155 te Ootmarsum

Bestemmingen

Enkelbestemmingen

- BT Bedrijventerrein
- G Groen

Aanduidingen

Functieaanduiding

(b≤3.2) bedrijf tot en met categorie 3.2

Bouwvlak

bouwvlak



Maatvoering

maximum bouwhoogte (m)

Verklaring

Topografische gegevens en bestaande ondergrond

Ligging plangebied

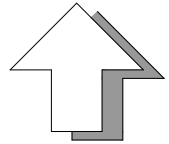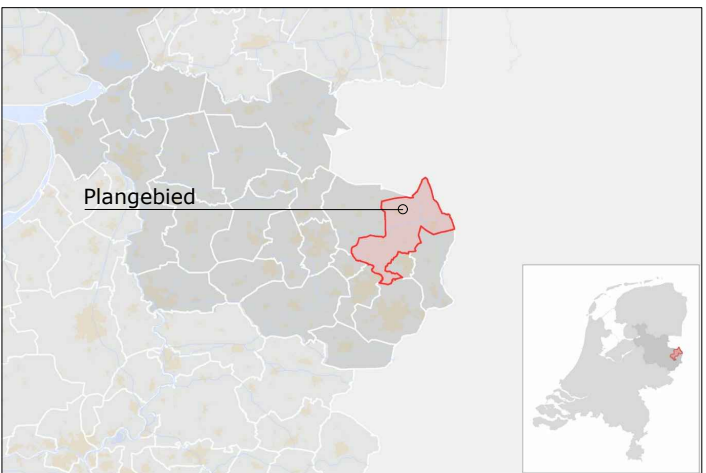

GEMEENTE DINKELLAND

Bestemmingsplan:
Uitbreiding de Mors 155 te Ootmarsum

code: 19AF096 schaal 1:1000 formaat: A3 NL.IMRO.1774.OOTBPDEMORS155-VG01

status:	datum:	tervisielegging:	get:
vastgesteld	01-07-2020		AV
ontwerp	19-02-2020		AV
voorontwerp			
concept	22-11-2019		AV
kaart: ---			



Stationsstraat 37
7622 LW BORNE
tel: 074- 255 70 20

email: info@ad-fontem.nl
internet: www.ad-fontem.nl