

Saasveld



LEGENDA

Plangebied
 Bestemmingsplan
 Buitengebied, Wiemselweg 19, Langedijk 8, Alofssteeg 2

Bestemmingen
 Bestemmingen
 A-2 Agrarisch - 2
 W Wonen
 BO-N Bos - Natuur
 + WR-E + Waarde - Ecologie

Aanduidingen
 Maatvoeringen
 maximum oppervlakte (m2)

Verklaring
 Topografische gegevens en
 bestaande ondergrond

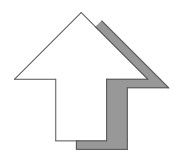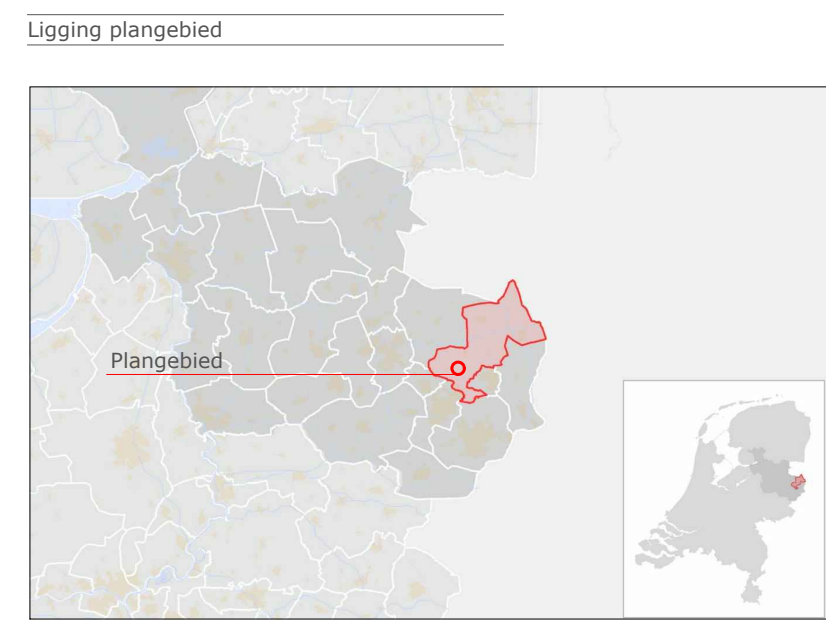

GEMEENTE DINKELLAND

Bestemmingsplan:
 Buitengebied, Wiemselweg 19, Langedijk 8, Alofssteeg 2

status:	datum:	tervisielegging:	get:
vastgesteld	08-01-2021		AV
ontwerp	19-10-2020		AV
voorontwerp			
concept	09-10-2020		AV

code: 20AF057 | schaal 1:1000 | formaat: A3 | NL.IMRO.1774.BUIBPWIEMSELweg19-VG01 | kaart: ---



Stationsstraat 37
 7622 LW Borne
 tel: 074- 255 70 20

email: info@ad-fontem.nl
 internet: www.ad-fontem.nl