

## LEGENDA

### Plangebied

- Bestemmingsplan  
Buitengebied, Harseveldweg 4 Tilligte

### Bestemmingen

#### Enkelbestemmingen

- A-2 Agrarisch - 2
- BO-N Bos - Natuur
- W Wonen

#### Dubbelbestemmingen

- +WR-E+ Waarde - Ecologie

### Gebiedsaanduidingen

- reconstructiewetzone - extensiveringsgebied

### Functieaanduidingen

- (-sa-bes) specifieke vorm van agrarisch uitgesloten - boom- en sierteelt

### Bouwvlakken

- bouwvlak


### Maatvoeringen

- 2 maximum aantal wooneenheden
- 9.5 maximum bouwhoogte (m)
- r 1350 maximum volume (m3)

### Verklaring

- Topografische gegevens en bestaande ondergrond

### Ligging plangebied

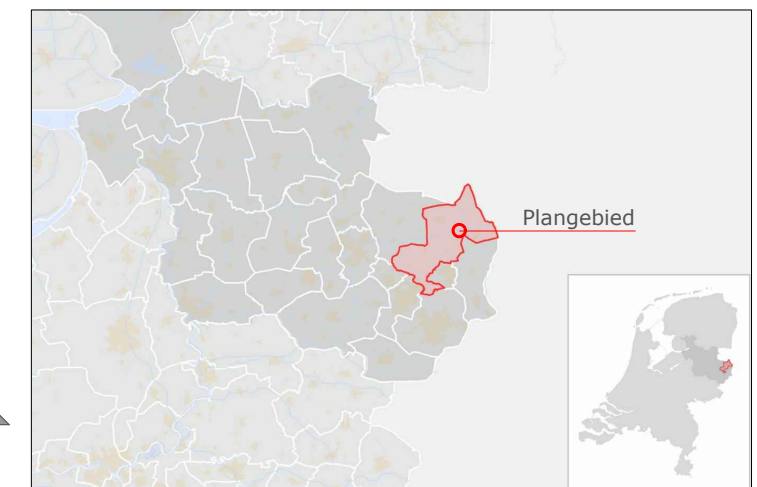

## GEMEENTE DINKELLAND

Bestemmingsplan:  
Buitengebied, Harseveldweg 4 Tilligte

code: 20AF072    schaal 1:1000    formaat: A3    NL.IMRO.1774.BUIBPHARSEVELDWG4-VG01

status:	datum:	tervisielegging:	get:
vastgesteld			
ontwerp	16 april 2021		MM/AV
voorontwerp			
concept	02-02-2021		MM/AV
kaart: ---			



Stationsstraat 37  
7622 LW Borne  
tel: 074- 255 70 20

email: info@ad-fontem.nl  
internet: www.ad-fontem.nl