

LEGENDA

Plangebied

Bestemmingsplan

Bestemmingen

- Bestemmingen
- A-1 Agrarisch - 1
 - B-P Bedrijf - Paardenhouderij
 - W Wonen

Aanduidingen

- Functieaanduiding
- (sa-ovhs) specifieke vorm van agrarisch - omgevingsvergunning voor het slopen
 - (-sa-bes) specifieke vorm van agrarisch uitgesloten - boom- en sierteelt
 - (-sb-die) specifieke vorm van bedrijf uitgesloten - dierverblijven
 - (sw-lb) specifieke vorm van wonen - tweede bedrijfswoning
 - (sw-slo2) specifieke vorm van wonen - slooplocatie 2

Bouwvlak

bouwvlak


Bouwaanduiding

[bg] bijgebouwen

Verklaring

Topografische gegevens en bestaande ondergrond

Ligging plangebied

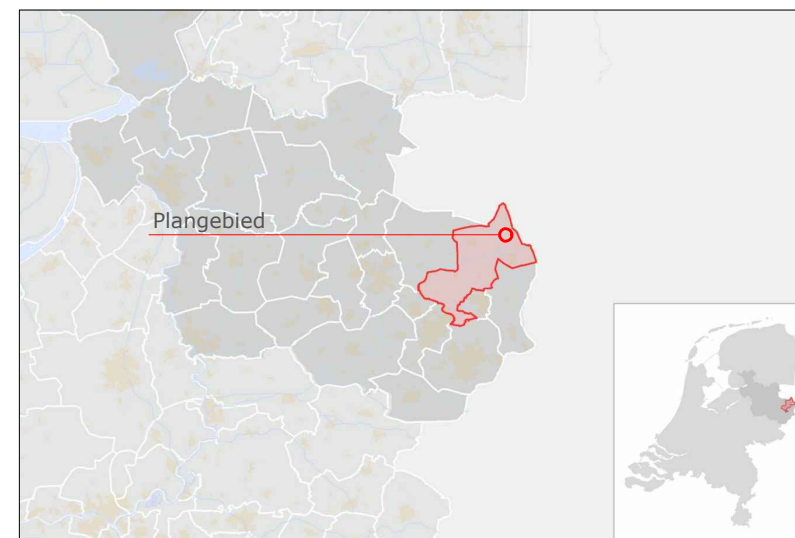

GEMEENTE DINKELLAND

Bestemmingsplan:

Buitengebied, Peddemorsweg 6-8, Frensdorferweg 37-39-41 en Bellinckhofweg 10

code: 18JA017 schaal 1:1000 formaat: A3 NL.IMRO.1774.BUIBPPEDWGFRENSWG-VG01

| status: | datum: | tervisielegging: | get: |
|-------------|------------|------------------|------|
| vastgesteld | 16-05-2022 | | AV |
| ontwerp | 17-01-2022 | | AV |
| voorontwerp | | | |
| concept | 08-03-2021 | | AV |
| kaart: --- | | | |



Stationsstraat 37
7622 LW Borne
tel: 074- 255 70 20

email: info@ad-fontem.nl
internet: www.ad-fontem.nl