

LEGENDA

Plangebied

Bestemmingsplangrens

Enkelbestemmingen

- A-2 Agrarisch - 2
- BO-N Bos - Natuur
- V Verkeer
- W Wonen
- W-L Wonen - Landhuis

Aanduidingen

Functieaanduiding
 specifieke vorm van wonen - bouwlocatie

Bouwaanduiding
 bijgebouwen


Maatvoering
 maximum goothoogte (m)
 maximum bouwhoogte (m)

Figuur
 relatie

Verklaring

Topografische gegevens en bestaande ondergrond

Ligging plangebied

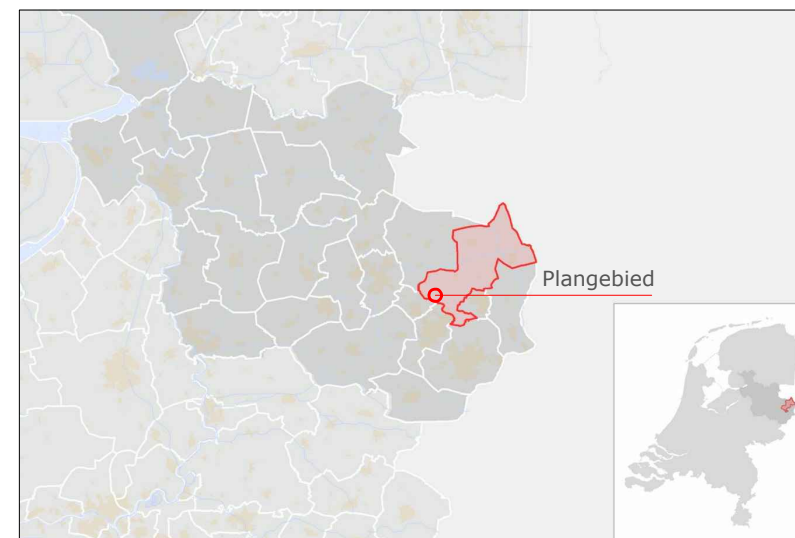

GEMEENTE DINKELLAND

Bestemmingsplan:

Buitengebied, Peddemorsweg 6-8, Frensdorferweg 37-39-41 en Bellinckhofweg 10

code: 18JA017 schaal 1:1000 formaat: A3 NL.IMRO.1774.BUIBPPEDWGFRENSWG-VG01

status:	datum:	tervisielegging:	get:
vastgesteld	13-04-2022		AV
ontwerp	17-01-2022		AV
voorontwerp			
concept	10-11-2021		AV/MM
kaart: ---			



Stationsstraat 37
 7622 LW Borne
 tel: 074- 255 70 20

email: info@ad-fontem.nl
 internet: www.ad-fontem.nl