



LEGENDA

Plangebied

Bestemmingsplan

Bestemmingen

Bestemmingen

- BO-N Bos - Natuur
- R-VR Recreatie - Verblifsrecreatie
- WA Water

Aanduidingen

Funcieaanduiding

- (bw) bedrijfswoning
- (rw) recreatiewoning
- (sr-vis) specifieke vorm van recreatie - visvijver
- (sr-zwe) specifieke vorm van recreatie - zwemplas


Bouwvlak

bouwvlak

Verklaring

Topografische gegevens en bestaande ondergrond

Ligging plangebied

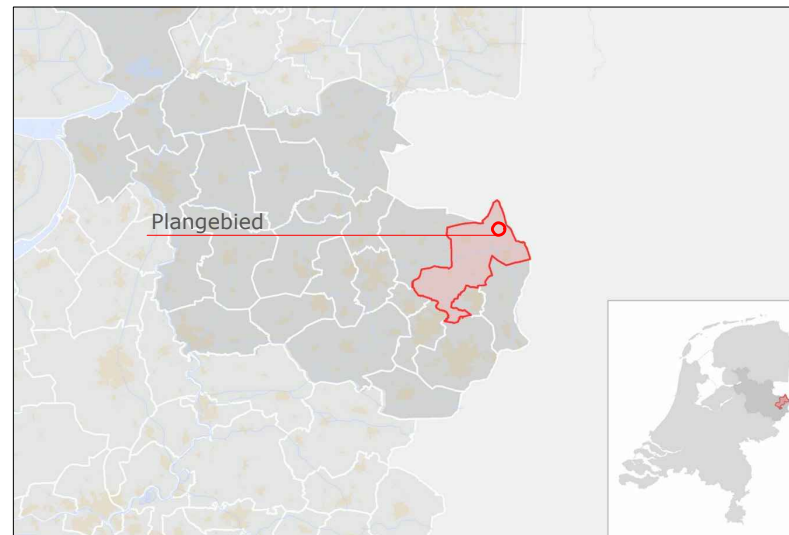

Bouwaanduiding

[sba-1] specifieke bouwaanduiding - 1



GEMEENTE DINKELLAND

Bestemmingsplan:
Buitengebied, Breemorsweg 12

code: 21AF007 schaal 1:3333 formaat: A3 NL.IMRO.1774.BUIBPRAMMELBEEK-VG01

status:	datum:	tervisielegging:	get:
vastgesteld	04-04-2023		AV
ontwerp	26-01-2023		AV
voorontwerp			
concept	14-12-2022		AV
kaart: ---			



Stationsstraat 37
7622 LW Borne
tel: 074- 255 70 20

email: info@ad-fontem.nl
internet: www.ad-fontem.nl