


**LEGENDA**

- Plangebied**
- Bestemmingsplangrens
- Enkelbestemmingen**
- A-1 Agrarisch - 1
  - B Bedrijf
  - BO-N Bos - Natuur
  - G Groen
  - W Wonen
- Funcieaanduidingen**
- (sa-bgab) specifieke vorm van agrarisch - bouwperceel grondgebonden agrarisch bedrijf
  - (sb-bou) specifieke vorm van bedrijf - bouwlocatie
  - bk specifieke vorm van wonen - boerderijkamers
  - (sw-bou) specifieke vorm van wonen - bouwlocatie
  - (sw-s1) specifieke vorm van wonen - slooplocatie 1
  - (sw-s2) specifieke vorm van wonen - slooplocatie 2
  - (sw-tb) specifieke vorm van wonen - tweede bedrijfswoning
- Bouwvlakken**
- bouwvlak
- Verklaring**
- Topografische gegevens en bestaande ondergrond

**Ligging plangebied**

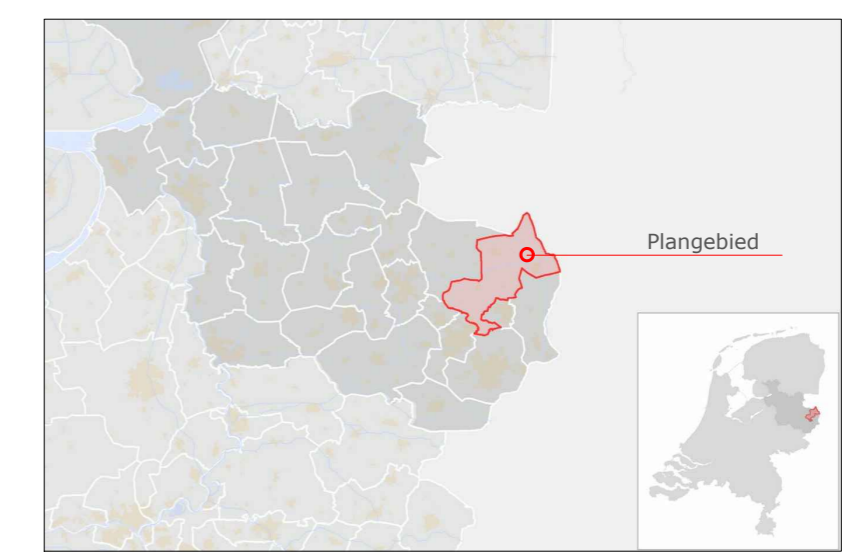

**GEMEENTE DINKELLAND**

Bestemmingsplan:  
Buitengebied, Breemorsweg 17, Disseroltweg 52 en Langkampweg

status:	datum:	tervisielegging:	get:
vastgesteld	16-02-2024		MUHB/ MM
ontwerp	12-12-2023		MUHB/ MM
voortwerp			
concept	10-11-2023		MUHB/ MM
code: 23AF072	schaal 1:1000	formaat: A3	NL.IMRO.1774.BUIBPBW17DW52LW6-VG01
kaart: ---			



Stationsstraat 37  
7622 LW Borne  
tel: 074- 255 70 20  
email: info@ad-fontem.nl  
internet: www.ad-fontem.nl