

LEGENDA

Plangebied

Bestemmingsplan

Bestemmingen

- Bestemmingen
- A-1 Agrarisch - 1
 - B-P Bedrijf - Paardenhouderij

Aanduidingen


- Funcieaanduidingen
- (-sb-die) specifieke vorm van bedrijf uitgesloten - dierverblijven
 - (sw-tb) specifieke vorm van wonen - tweede bedrijfswooning

Bouwvlak bouwvlak

Verklaring

Topografische gegevens en bestaande ondergrond

Ligging plangebied

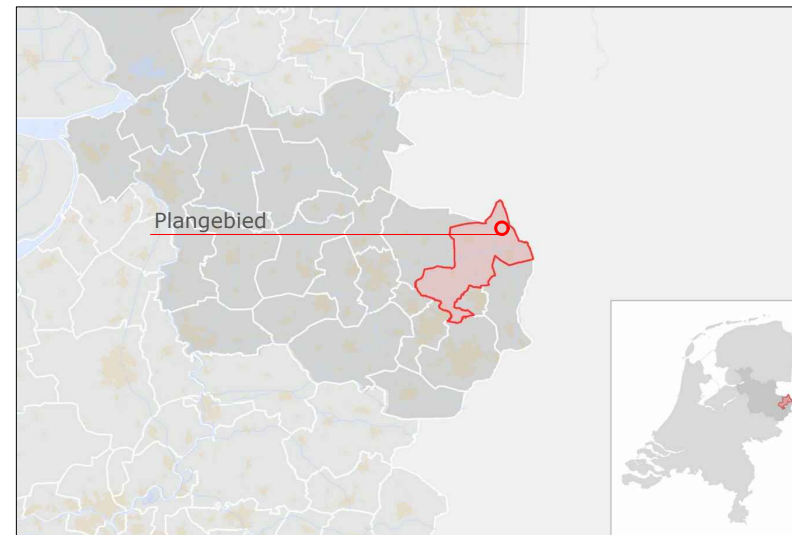

GEMEENTE DINKELLAND

Bestemmingsplan:
Buitengebied, Frensdorferweg 37-41

code: 19AF060 | schaal 1:2000 | formaat: A3 | NL.IMRO.1774.BUIBPFRENSDORFWG-VG01

status:	datum:	tervisielegging:	get:
vastgesteld	26-02-2023		AV/TN
ontwerp	05-12-2023		AV
voorontwerp			
concept	16-11-2023		AV
kaart: ---			



Stationsstraat 37
7622 LW Borne
tel: 074- 255 70 20

email: info@ad-fontem.nl
internet: www.ad-fontem.nl