

LEGENDA

Plangebied

Bestemmingsplan

Bestemmingen

Enkelbestemmingen

- A Agrarisch
- B-AD Bedrijf - (agrarisch) dienstverlenend bedrijf
- G Groen

Aanduidingen



Functieaanduiding

- (-sa-bes) specifieke vorm van agrarisch uitgesloten - boom en sierteelt
- (sb-(db-ia)) specifieke vorm van bedrijf - (agrarisch) dienstverlenend bedrijf - inzameling afval
- (sw-ovhs) specifieke vorm van wonen - omgevingsvergunning voor het slopen

Verklaring

Topografische gegevens en bestaande ondergrond

Ligging plangebied

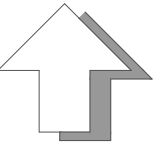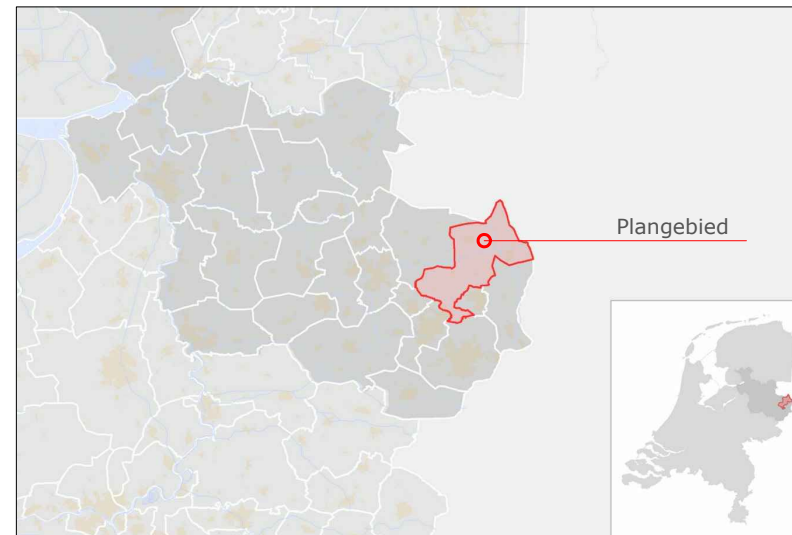

GEMEENTE DINKELLAND

Bestemmingsplan:
Buitengebied, Wiemselweg 5 Tilligte

code: 23AF026 schaal 1:2000 formaat: A3 NL.IMRO.1774.BUIBPWIEMSELWG5-VG01

status:	datum:	tervisielegging:	get:
vastgesteld	09-02-2024		AV
ontwerp	29-11-2023		AV
voorontwerp			
concept	22-11-2023		AV
kaart: ---			



Stationsstraat 37
7622 LW Borne
tel: 074- 255 70 20

email: info@ad-fontem.nl
internet: www.ad-fontem.nl