



## LEGENDA

### Plangebied

Bestemmingsplan

### Enkelbestemmingen

B Bedrijf

BO-N Bos - Natuur

W Wonen

### Gebiedsaanduidingen

vrijwaringszone - molenbiotoop

### Functieaanduidingen

(sb-aan) specifieke vorm van bedrijf - aannemersbedrijf

(sb-bnt) specifieke vorm van bedrijf - buitenopslag niet toegestaan

### Bouwvlakken

bouwvlak

### Bouwaanduidingen

[sba-bij] specifieke bouwaanduiding - bijgebouwen

[sba-ok] specifieke bouwaanduiding - overkapping

### Maatvoeringen


4 maximum bouwhoogte (m)

6,5 maximum goothoogte (m)  
10 maximum bouwhoogte (m)

### Verklaring

Topografische gegevens en bestaande ondergrond

### Ligging plangebied

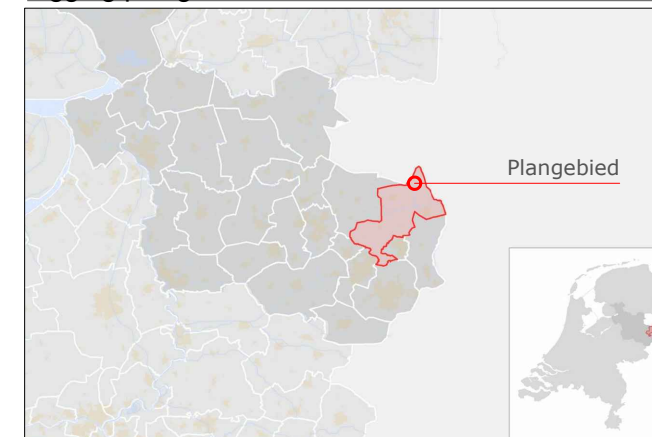

## GEMEENTE DINKELLAND

Bestemmingsplan:  
Lattrop, uitbreiding Dorpsstraat 91

code: 23AF117 | schaal 1:1000 | formaat: A3 | NL.IMRO.1774.LATBPORPSSTR91-VG01

status:	datum:	tervisielegging:	get:
vastgesteld	08-02-2023		AV/MM/TN
ontwerp	01-12-2023		AV/MM
voorontwerp			
concept	30-11-2023		AV/MM
kaart:	---		



Stationsstraat 37  
7622 LW Borne  
tel: 074- 255 70 20

email: info@ad-fontem.nl  
internet: www.ad-fontem.nl