

LEGENDA

Plangebied

Bestemmingsplangrens

Enkelbestemmingen

Wonen

Bouwvlakken

bouwvlak


Maatvoeringen

maximum goothoogte (m)
maximum bouwhoogte (m)

Verklaring

Topografische gegevens en
bestaande ondergrond

Ligging plangebied

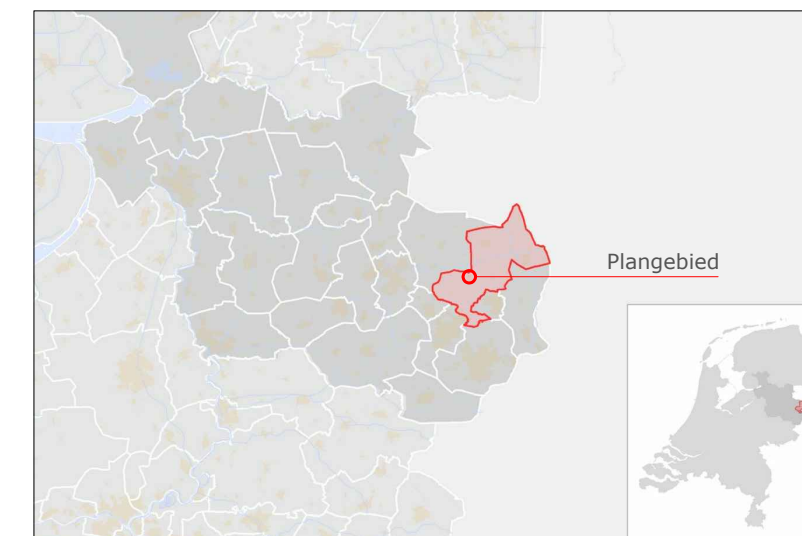

GEMEENTE DINKELLAND

Bestemmingsplan:
Weerselo, Abdijweg 46

code: 22AF236 schaal 1:2000 formaat: A3 NL.IMRO.1774.WEEBPABDIJWEG46-VG01

status:	datum:	tervisielegging:	get:
vastgesteld	09-02-2024		IL
ontwerp	06-12-2023		IL
voorontwerp			
concept	17-11-2023		IL
kaart: ---			



Stationsstraat 37
7622 LW Borne
tel: 074- 255 70 20

email: info@ad-fontem.nl
internet: www.ad-fontem.nl