


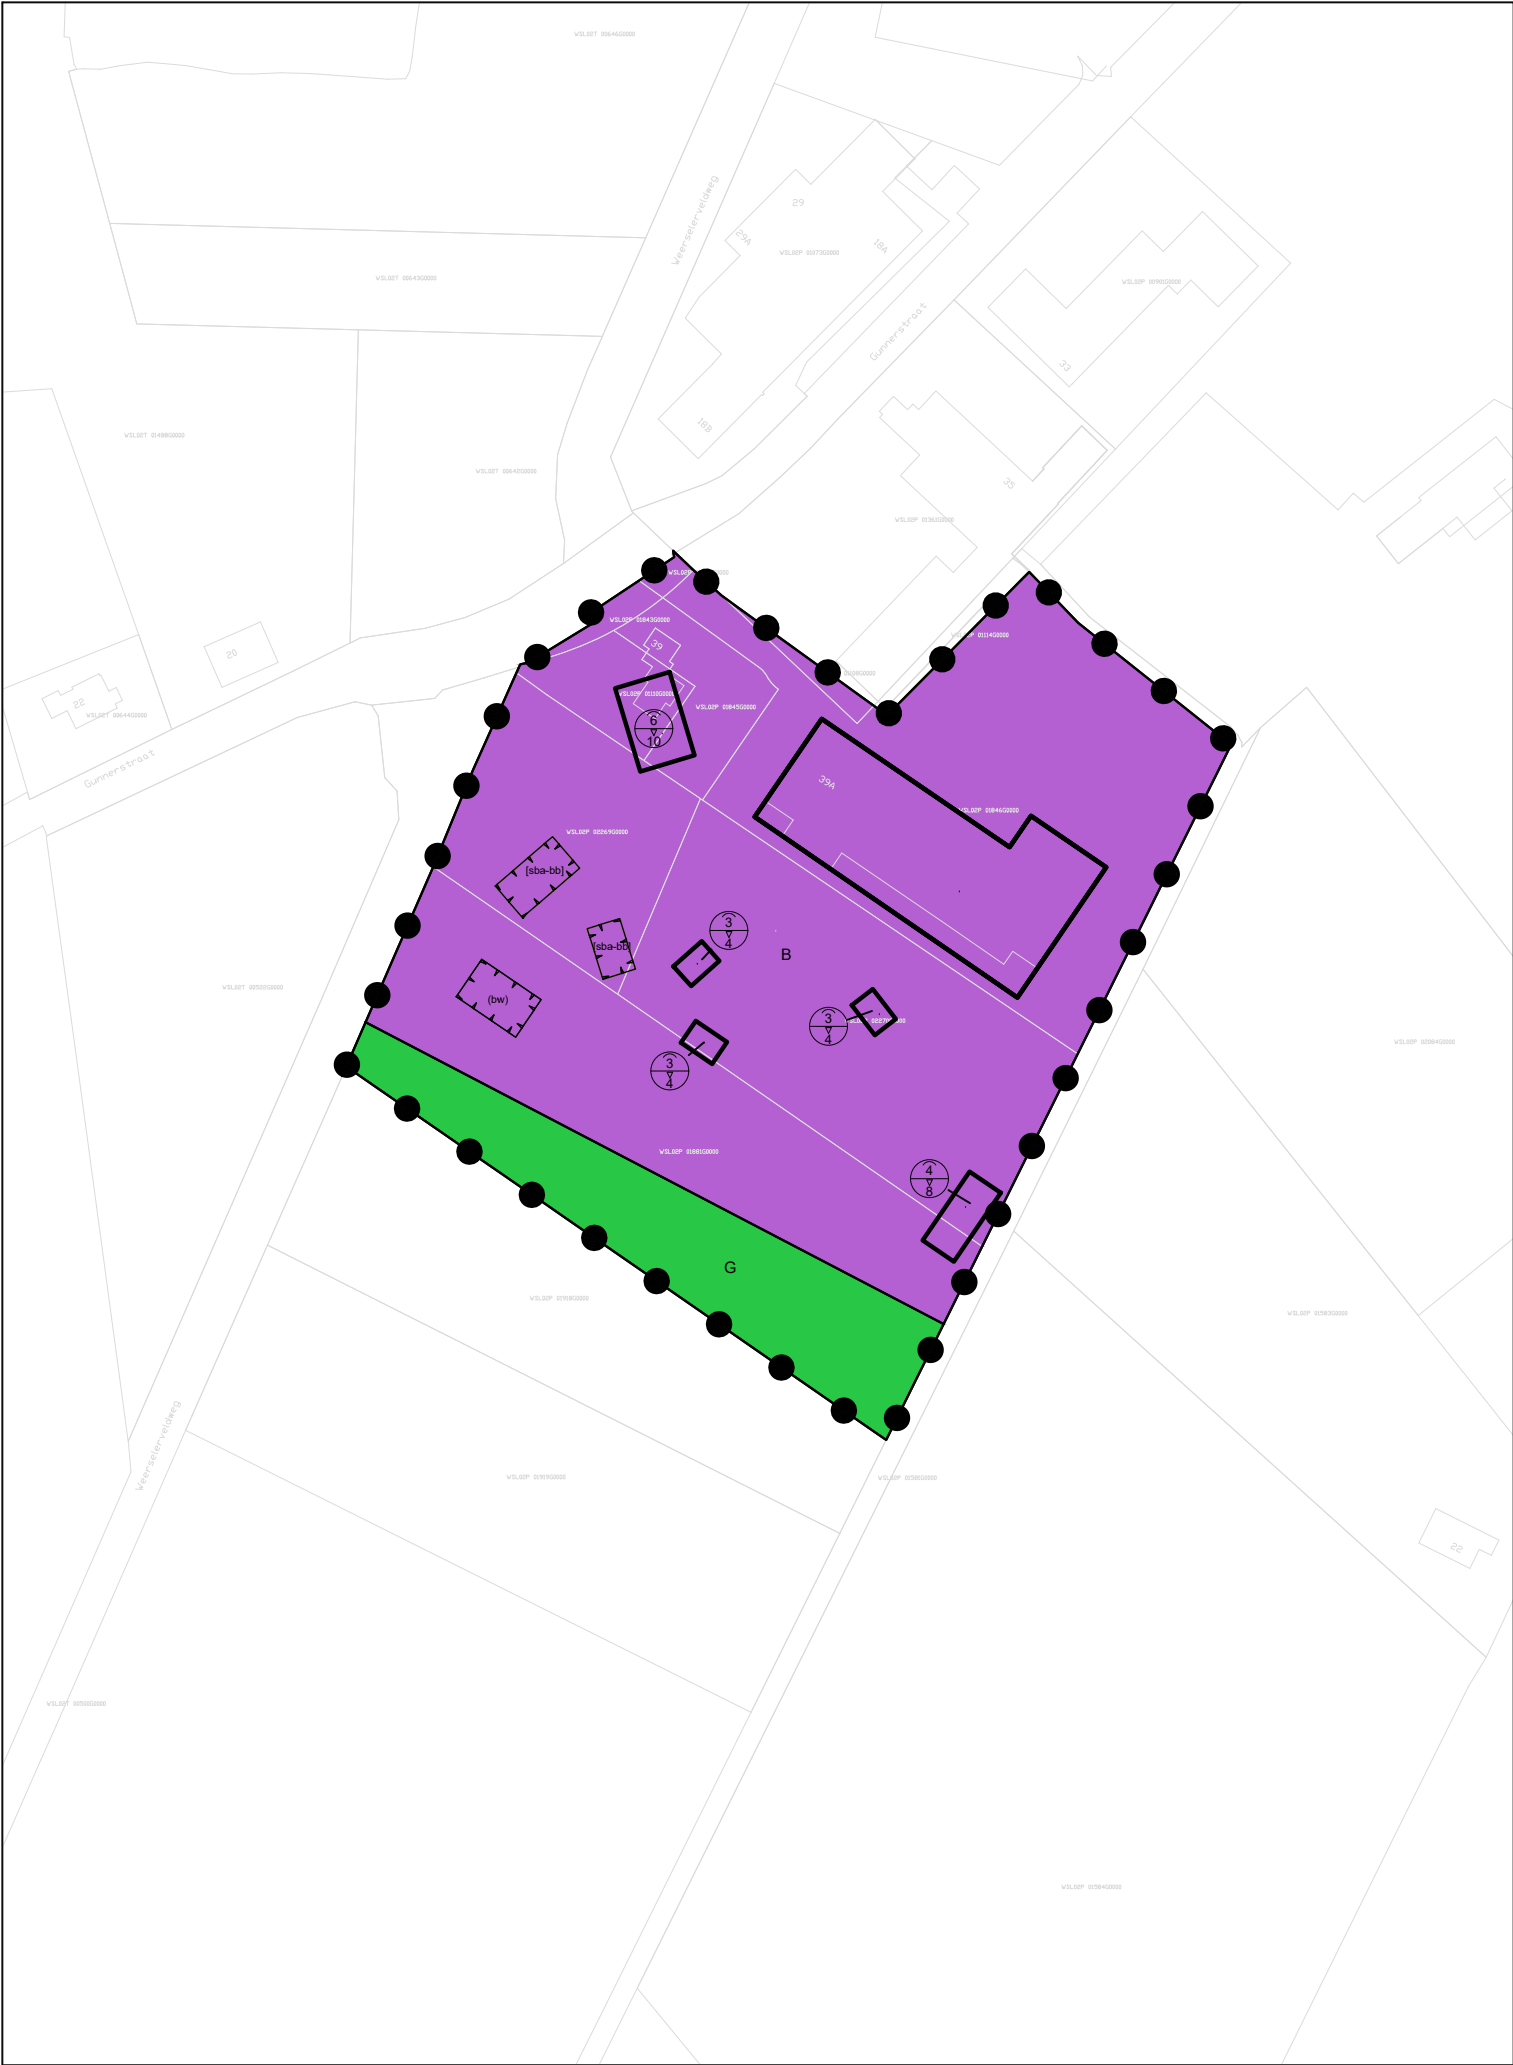

LEGENDA

Plangebied

Bestemmingsplangrens

Enkelbestemmingen

B Bedrijf
 G Groen

Functieaanduidingen

(bw) bedrijfswoning

Bouwvlakken

bouwvlak

Bouwaanduidingen

[sba-bb] specifieke bouwaanduiding - bijbehorende bouwwerken


Maatvoeringen

$\frac{4}{8}$ maximum goothoogte (m)
maximum bouwhoogte (m)

Verklaring

Topografische gegevens en bestaande ondergrond

Ligging plangebied

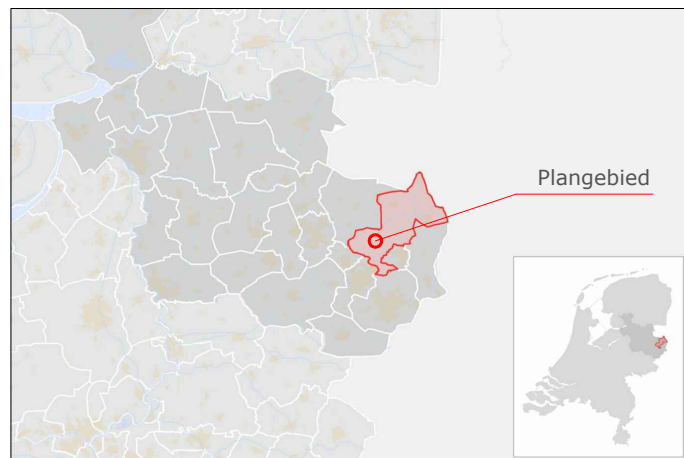

GEMEENTE DINKELLAND

Bestemmingsplan:
Weerselo, Gunnerstraat 39

code: 22AF103	schaal 1:1000	formaat: A3	NL.IMRO.1774.WEEGUNNERSTR39-VG01	kaart: ---
---------------	---------------	-------------	----------------------------------	------------

status:	datum:	tervisielegging:	get:
vastgesteld	25-04-2025		MM
ontwerp	08-12-2023		MM
voorontwerp			
concept	13-11-2023		MM



Stationsstraat 37
7622 LW Borne
tel: 074- 255 70 20

email: info@ad-fontem.nl
internet: www.ad-fontem.nl