

Zonnelaadstations Frans op den Bult

Hengelosestraat 6 Deurningen

vooroverleg

in opdracht van **AmperaPark**

datum 15-05-2024





Bron: ruimtelijkeplannen.nl | schaal 1:500

Artikel 5 Horeca

Bestemming somersrijn

- De voor horeca aan te wijzen rondten zijn bestemd voor:
- a. een parkeerterrein ter plaatse van de aanduiding parkeerterrein ten behoeve van de bestaande horecabedrijven op de aanrenzende rondten

met de daarbij behorende:

- b. bouwwerken een te bouwen zijnde

Overige regels

Op de in lid 5.1 vermelde rondten zijn een te bouwen of overkappingen toe te elaten.

Voor het bouwen van overige bouwwerken een te bouwen zijnde gelden de volgende regels:

- a. de hoogte van eren terreinafscheidingen zal ten hoogste 1,00 m bedragen met dien verstande dat de hoogte van eren terreinafscheidingen achter de voorzijde van de bedrijfsbebouwing en op bedrijfsbebouwingen ten hoogste 2,00 m zal bedragen
- b. de hoogte van overige bouwwerken een te bouwen zijnde zal ten hoogste 10,00 m bedragen

255138.6, 478407.2

Enkelbestemming
Horeca

Functieaanduiding
parkeerterrein

Project	Zonnelaadstations Frans op den Bult		
Adres	Hengelosestraat 6 Deurningen		
Onderdeel	Bestemmingsplan	schaal	1:500
Projectnummer	P2023023	Fase	Blad
Datum	15-05-2024	DO	01
Formaat	A3		



Weg voor de Jagerskampen 44 M 06-25538926
9751 EP Haren (Gn) E info@vergunningverleend.nl
kvk 65843053 I www.vergunningverleend.nl

ituatie oto s Hengelsestraat 6 Deurningen



adastrale kaart ucht oto
chaal 1 500



Hotel Frans op den Bult




parkeerplaats ter plekke

Project	Zonnelaadstations Frans op den Bult		
Adres	Hengelsestraat 6 Deurningen		
Onderdeel	situatie	schaal -	
Projectnummer	P2023023	Fase	Blad
Datum	15-05-2024	DO	02
Formaat	A3		



Weg voor de Jagerskampen 44
9751 EP Haren (Gn)
kvk 65843053

M 06-25538926
E info@vergunningverleend.nl
I www.vergunningverleend.nl

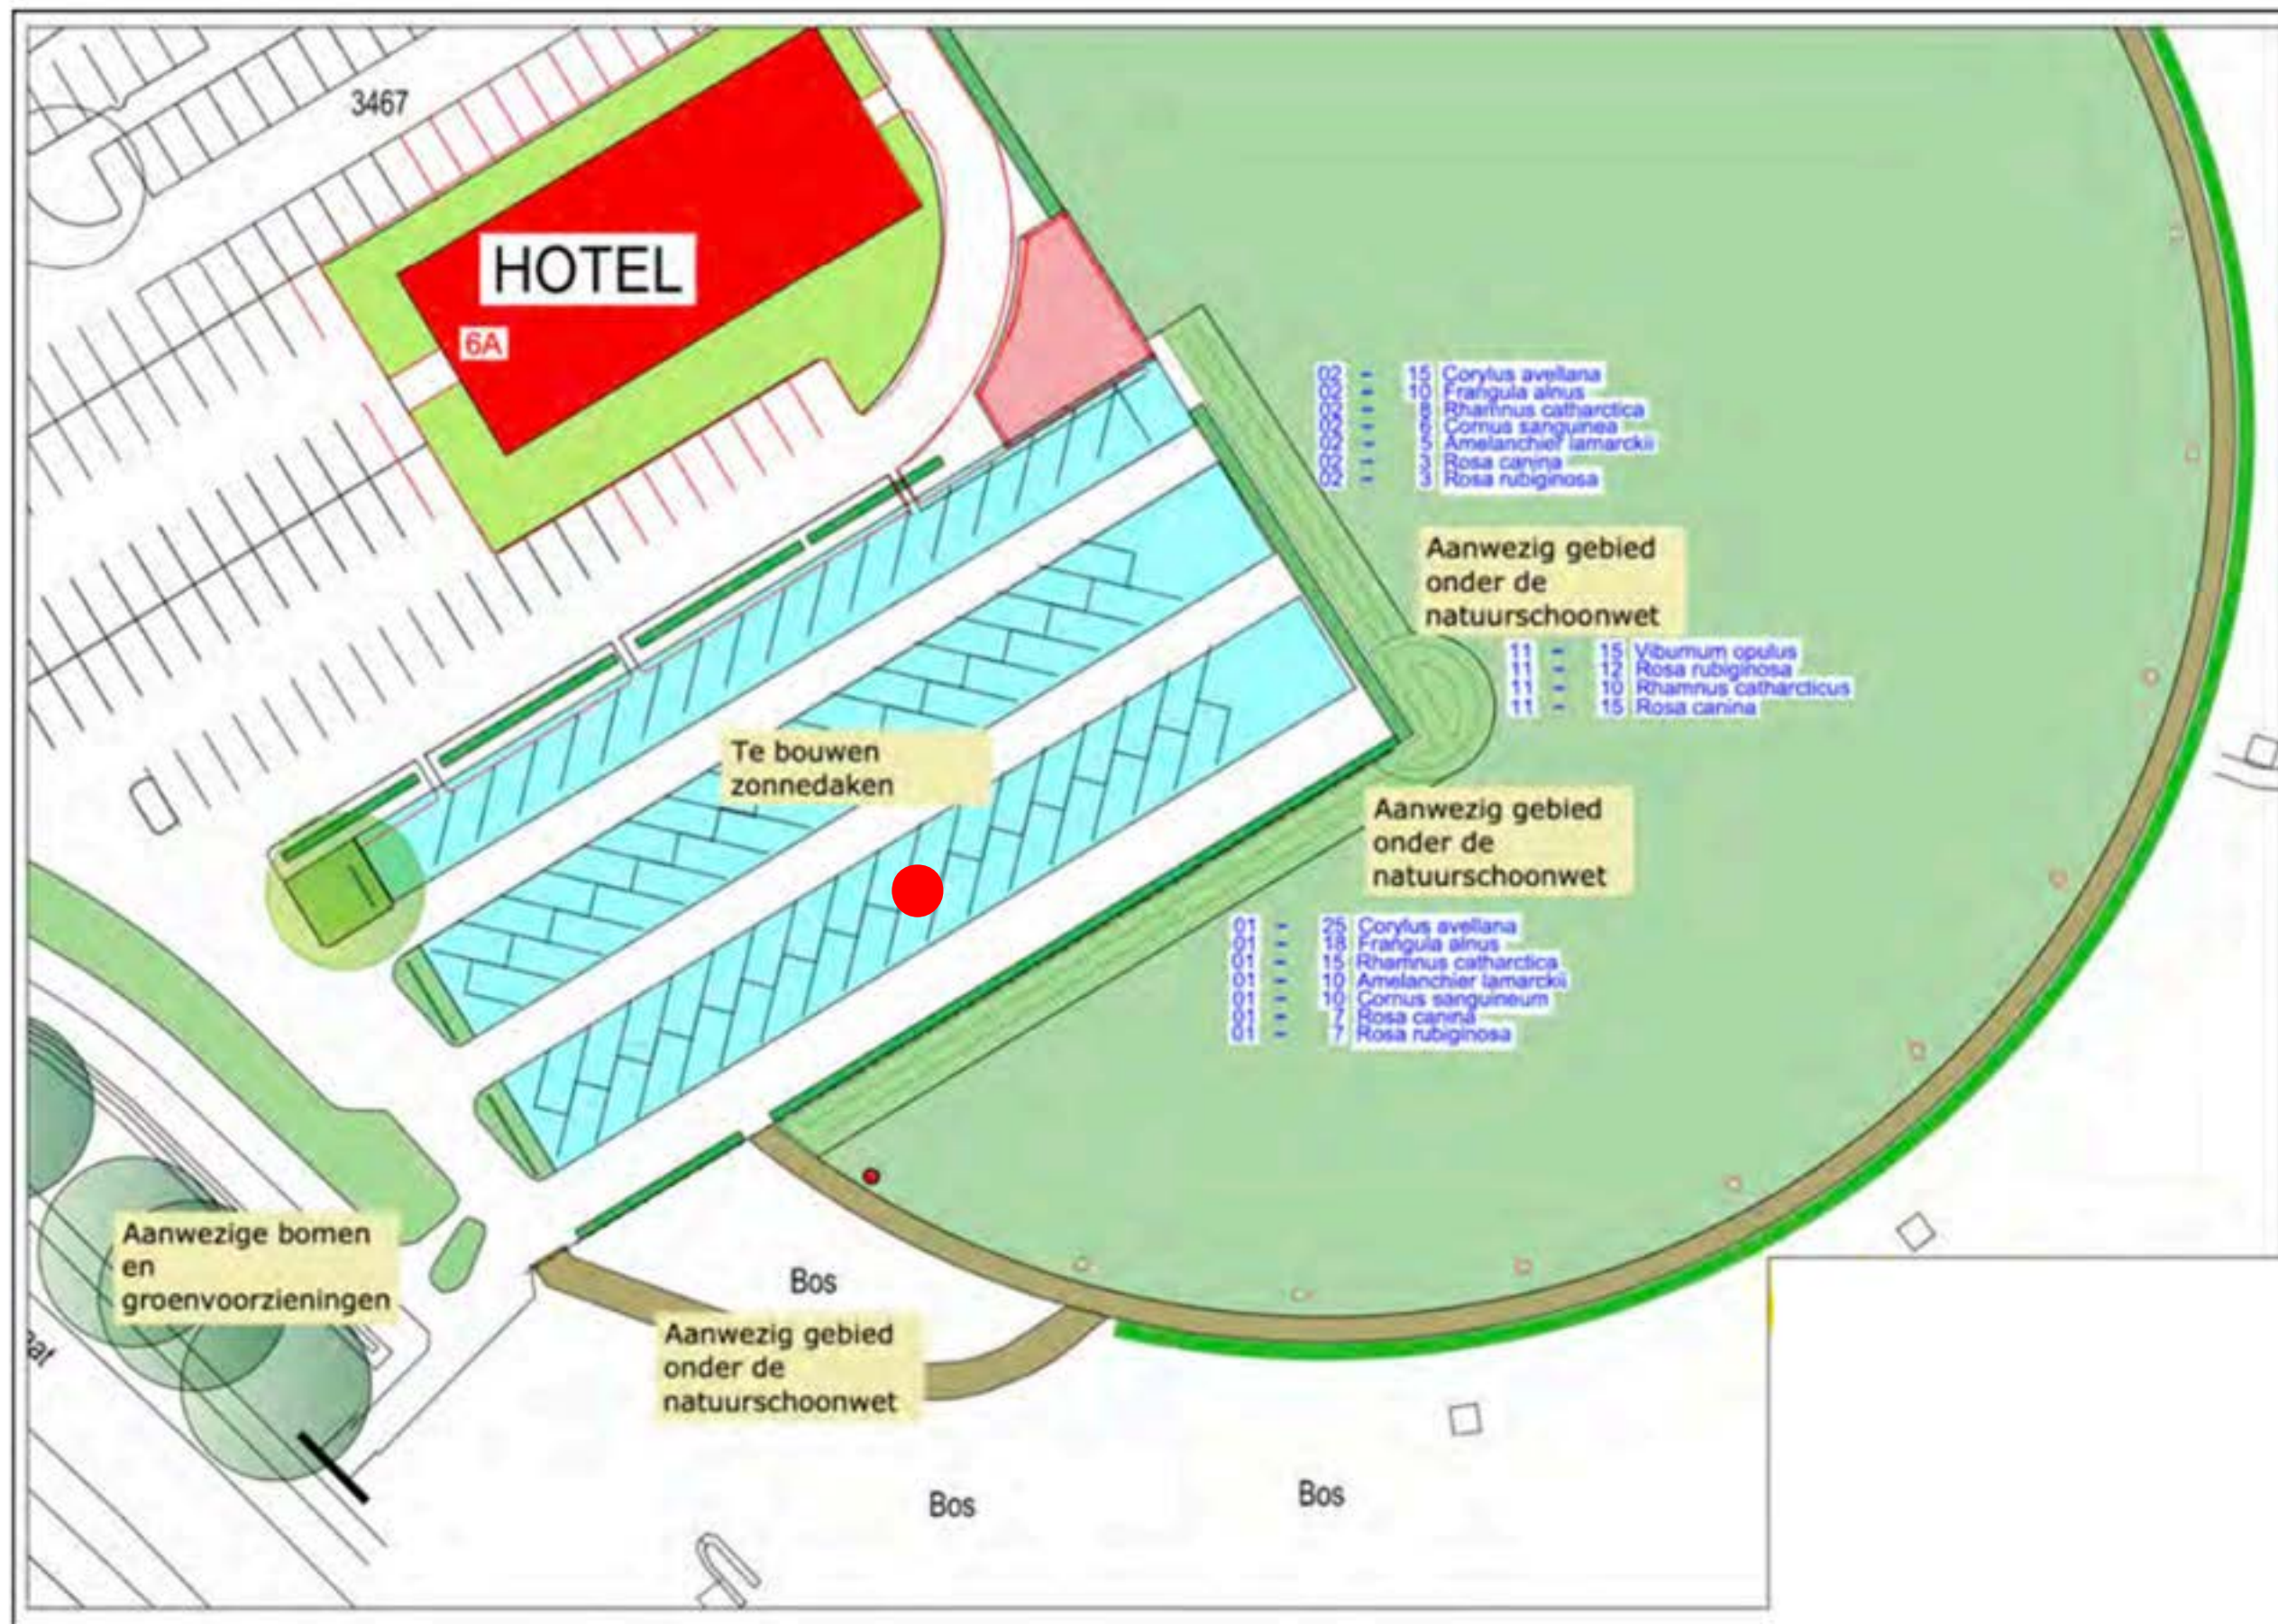

Opstellingen


AMPERAPORT SUNCATCHER

1x 27 Suncatcher 54
recht gepositioneerde
parkeerplekken.
Voor plaats zie: ●

De auto's parkeren
recht onder de
overkapping voor een
efficiënter gebruik.

De totale
opp. is 772 m²
en zal op de verste rij
parkeerplekken
worden geplaatst.

Schermen zwart stalen raster ca. 3 m1. hoog.
 Klimplanten;
 Klimop (inheems)
 Klimroos, 'Bobby James'
 Kamperfoelie, Lonicera periclymenum(inheems)
 Hop, enkele, kan gaan woekeren !(inheems)
 Vitis coignetiae, ruwe wijn, blad en bes
 Plantvakken;
 Molinia (pijpestrootje) div. soorten middelhoog.

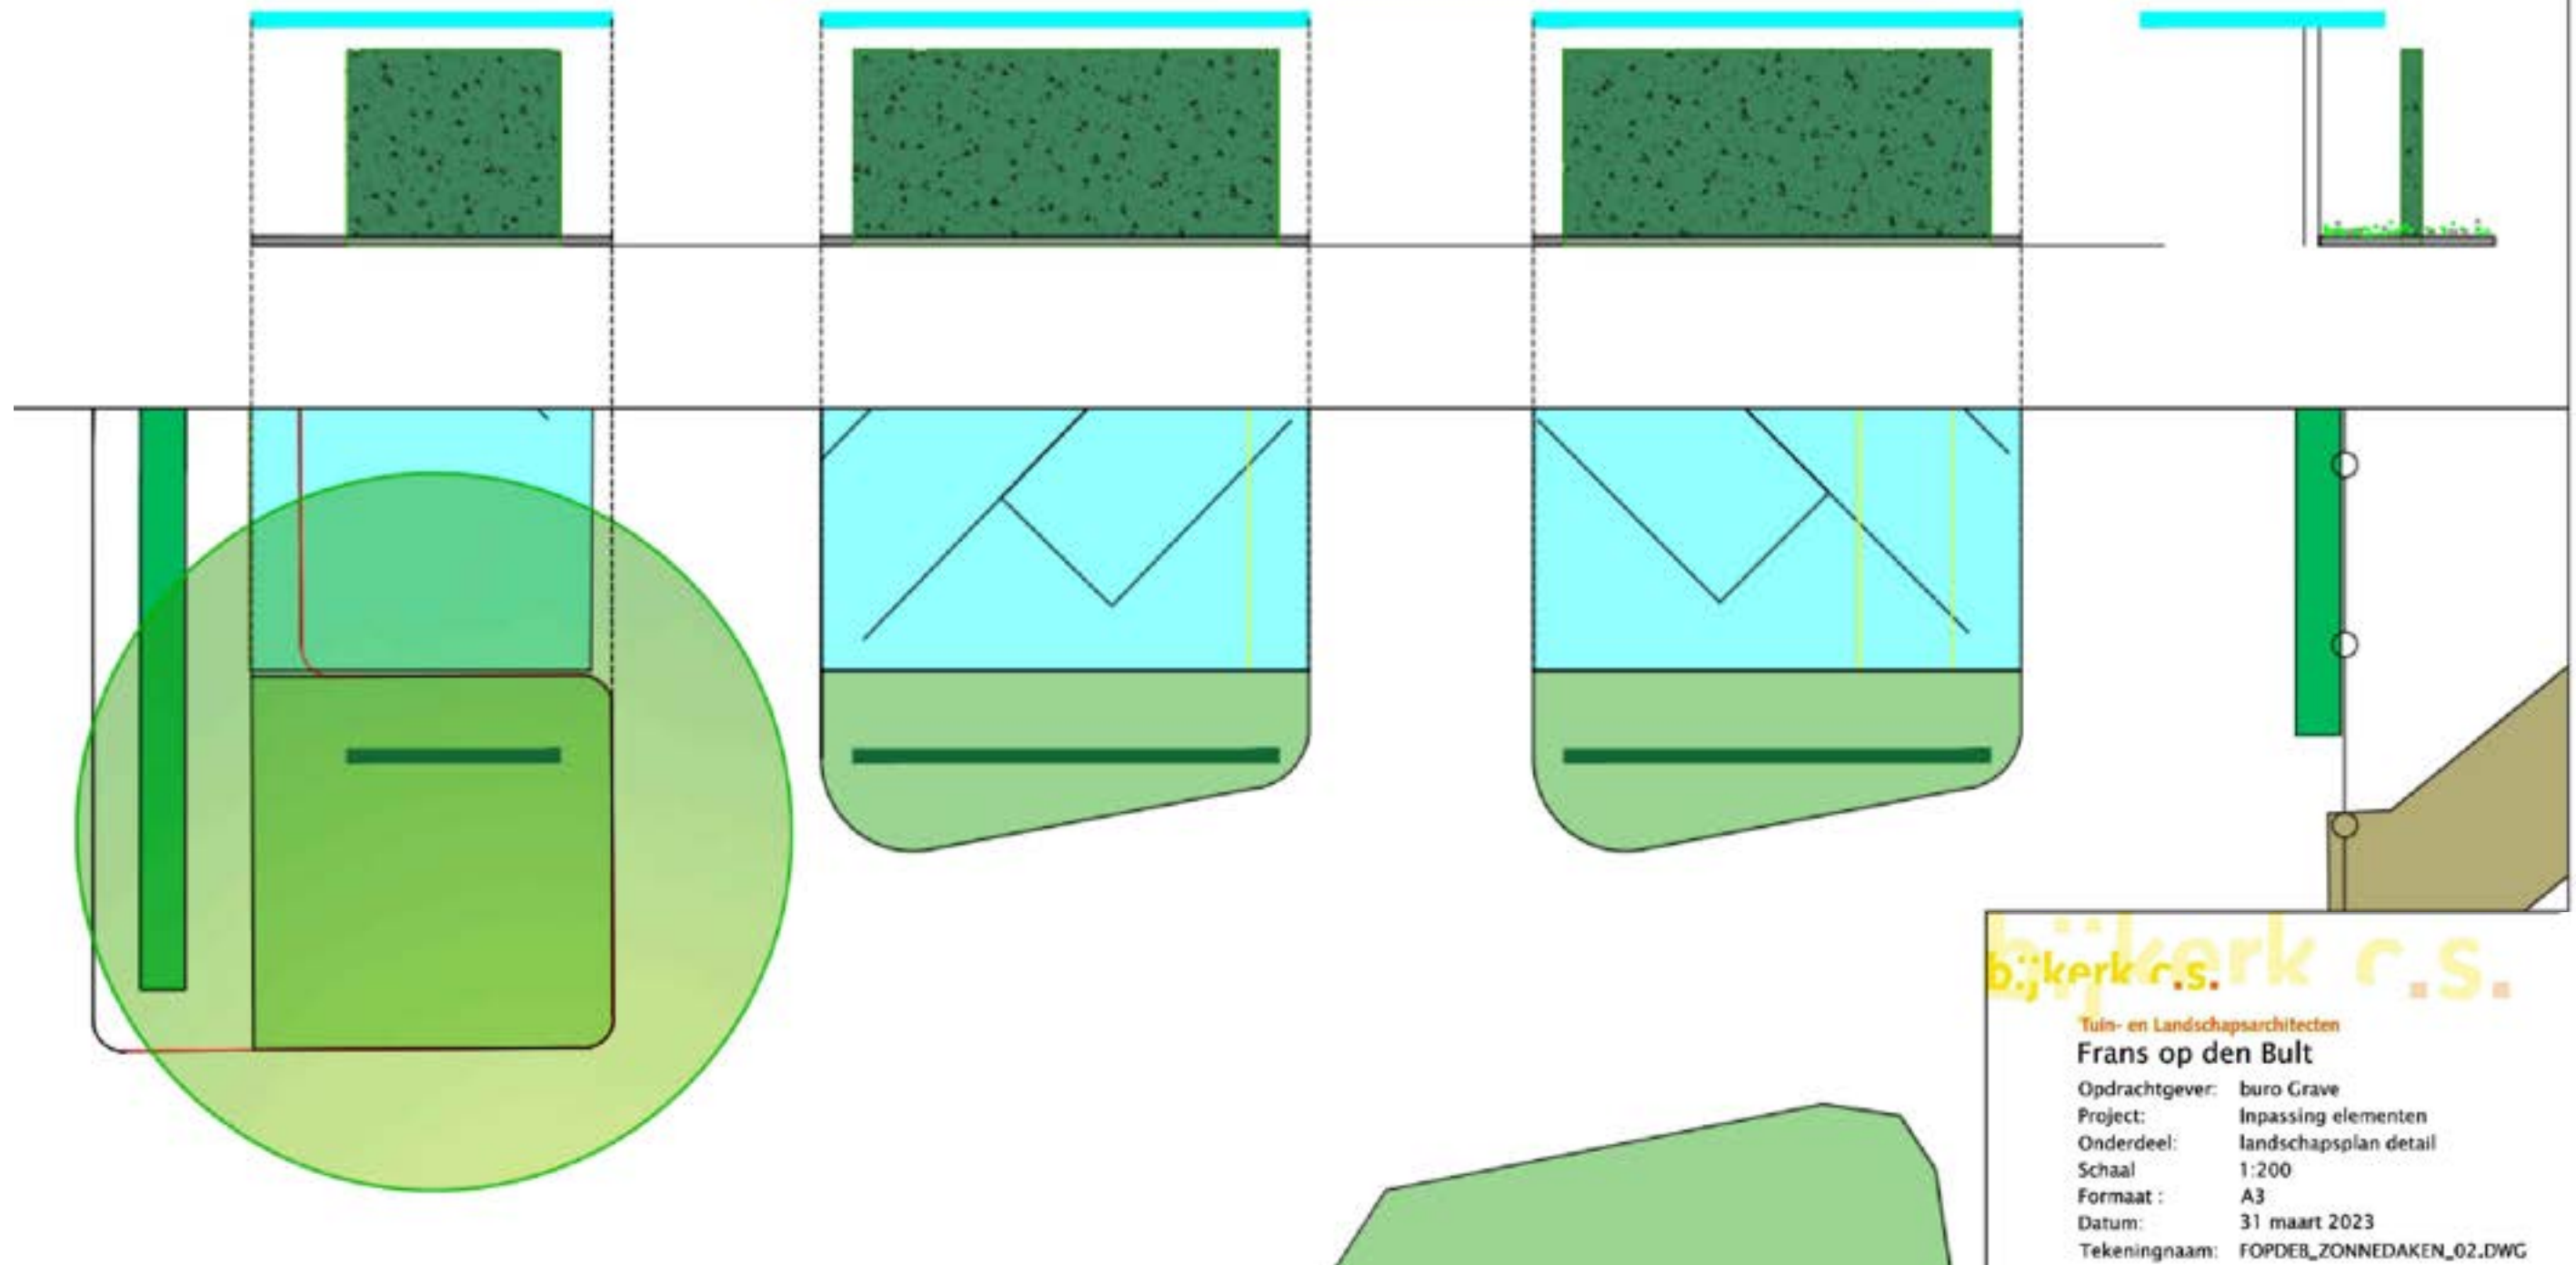

bijkerk r.s.

Tuin- en Landschapsarchitecten

Frans op den Bult

Opdrachtgever: buro Grave

Project: Inpassing elementen

Onderdeel: landschapsplan detail

Schaal: 1:200

Formaat: A3

Datum: 31 maart 2023

Tekeningnaam: FOPDEB_ZONNEDAKEN_02.DWG


Inpassing elementen

Project	Zonnelaadstations Frans op den Bult
Adres	Hengelosestraat 6 Deurningen
Onderdeel	Inpassing heg
Projectnummer	P2023023
Datum	15-05-2024
Formaat	A3


schaal -
 Fase
 Blad
DO 04



Weg voor de Jagerskampen 44 M 06-25538926
 9751 EP Haren (Gn) E info@vergunningverleend.nl
 kvk 65843053 I www.vergunningverleend.nl

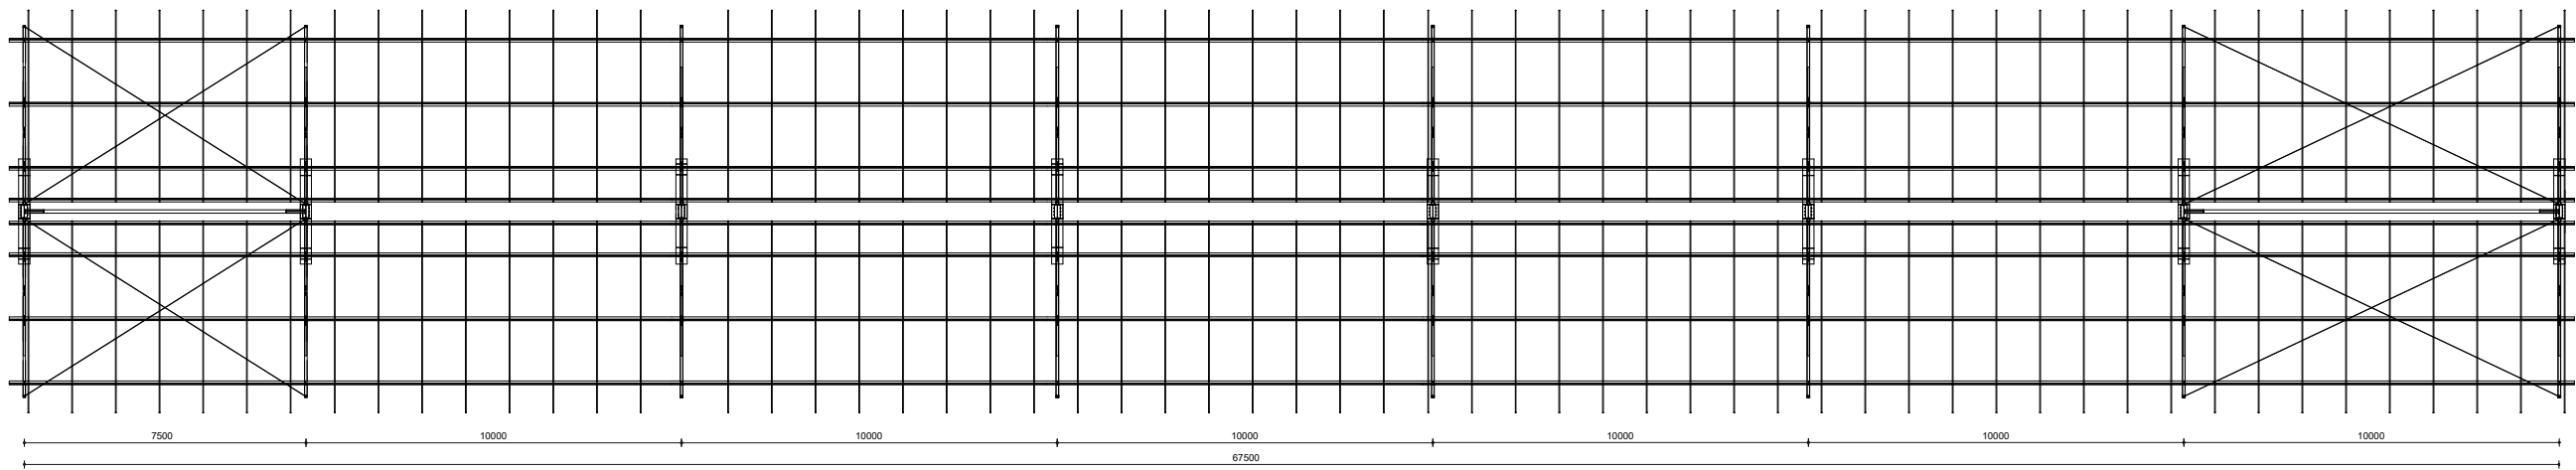

Bovenaanzicht schaal 1:200

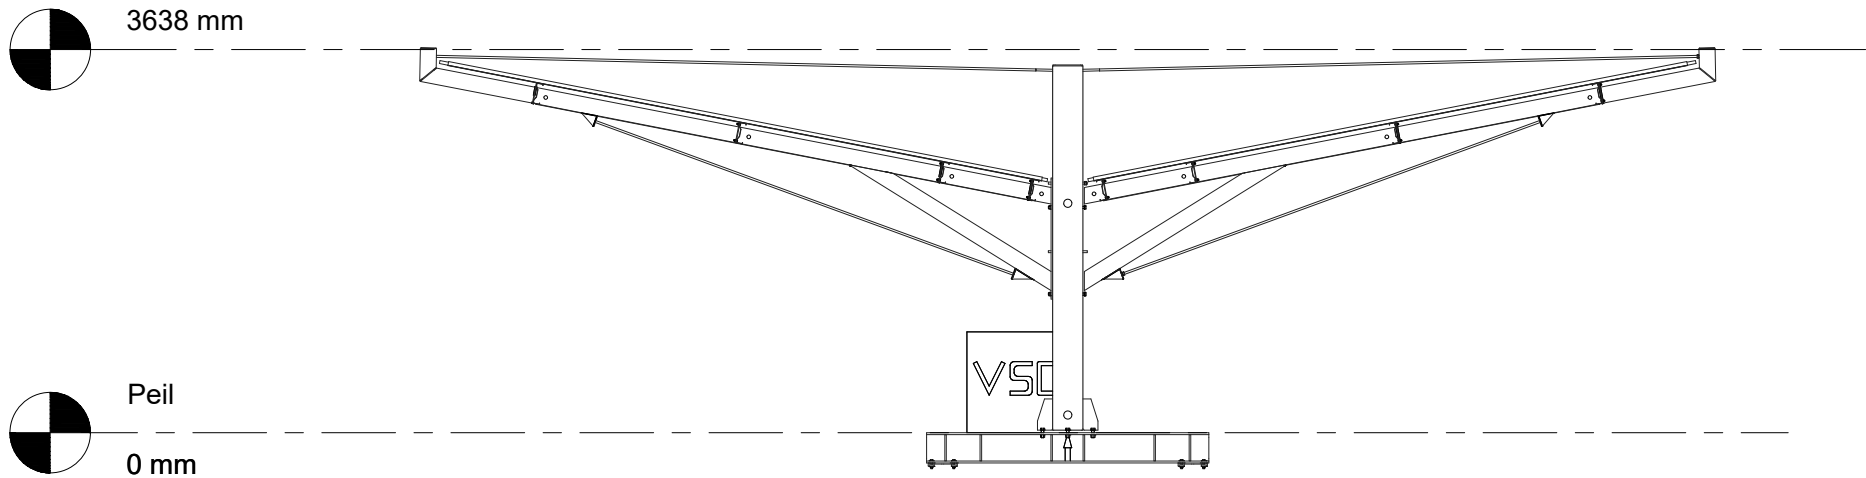

Zijaanzicht schaal 1:75



3D impressie

KLEUR & MATERIAAL STAAT

onderdeel

metalen constructie
dak

materiaal

thermisch verzinkt staal
zonnepanelen

kleur

zwart poedercoat
donkerblauw