



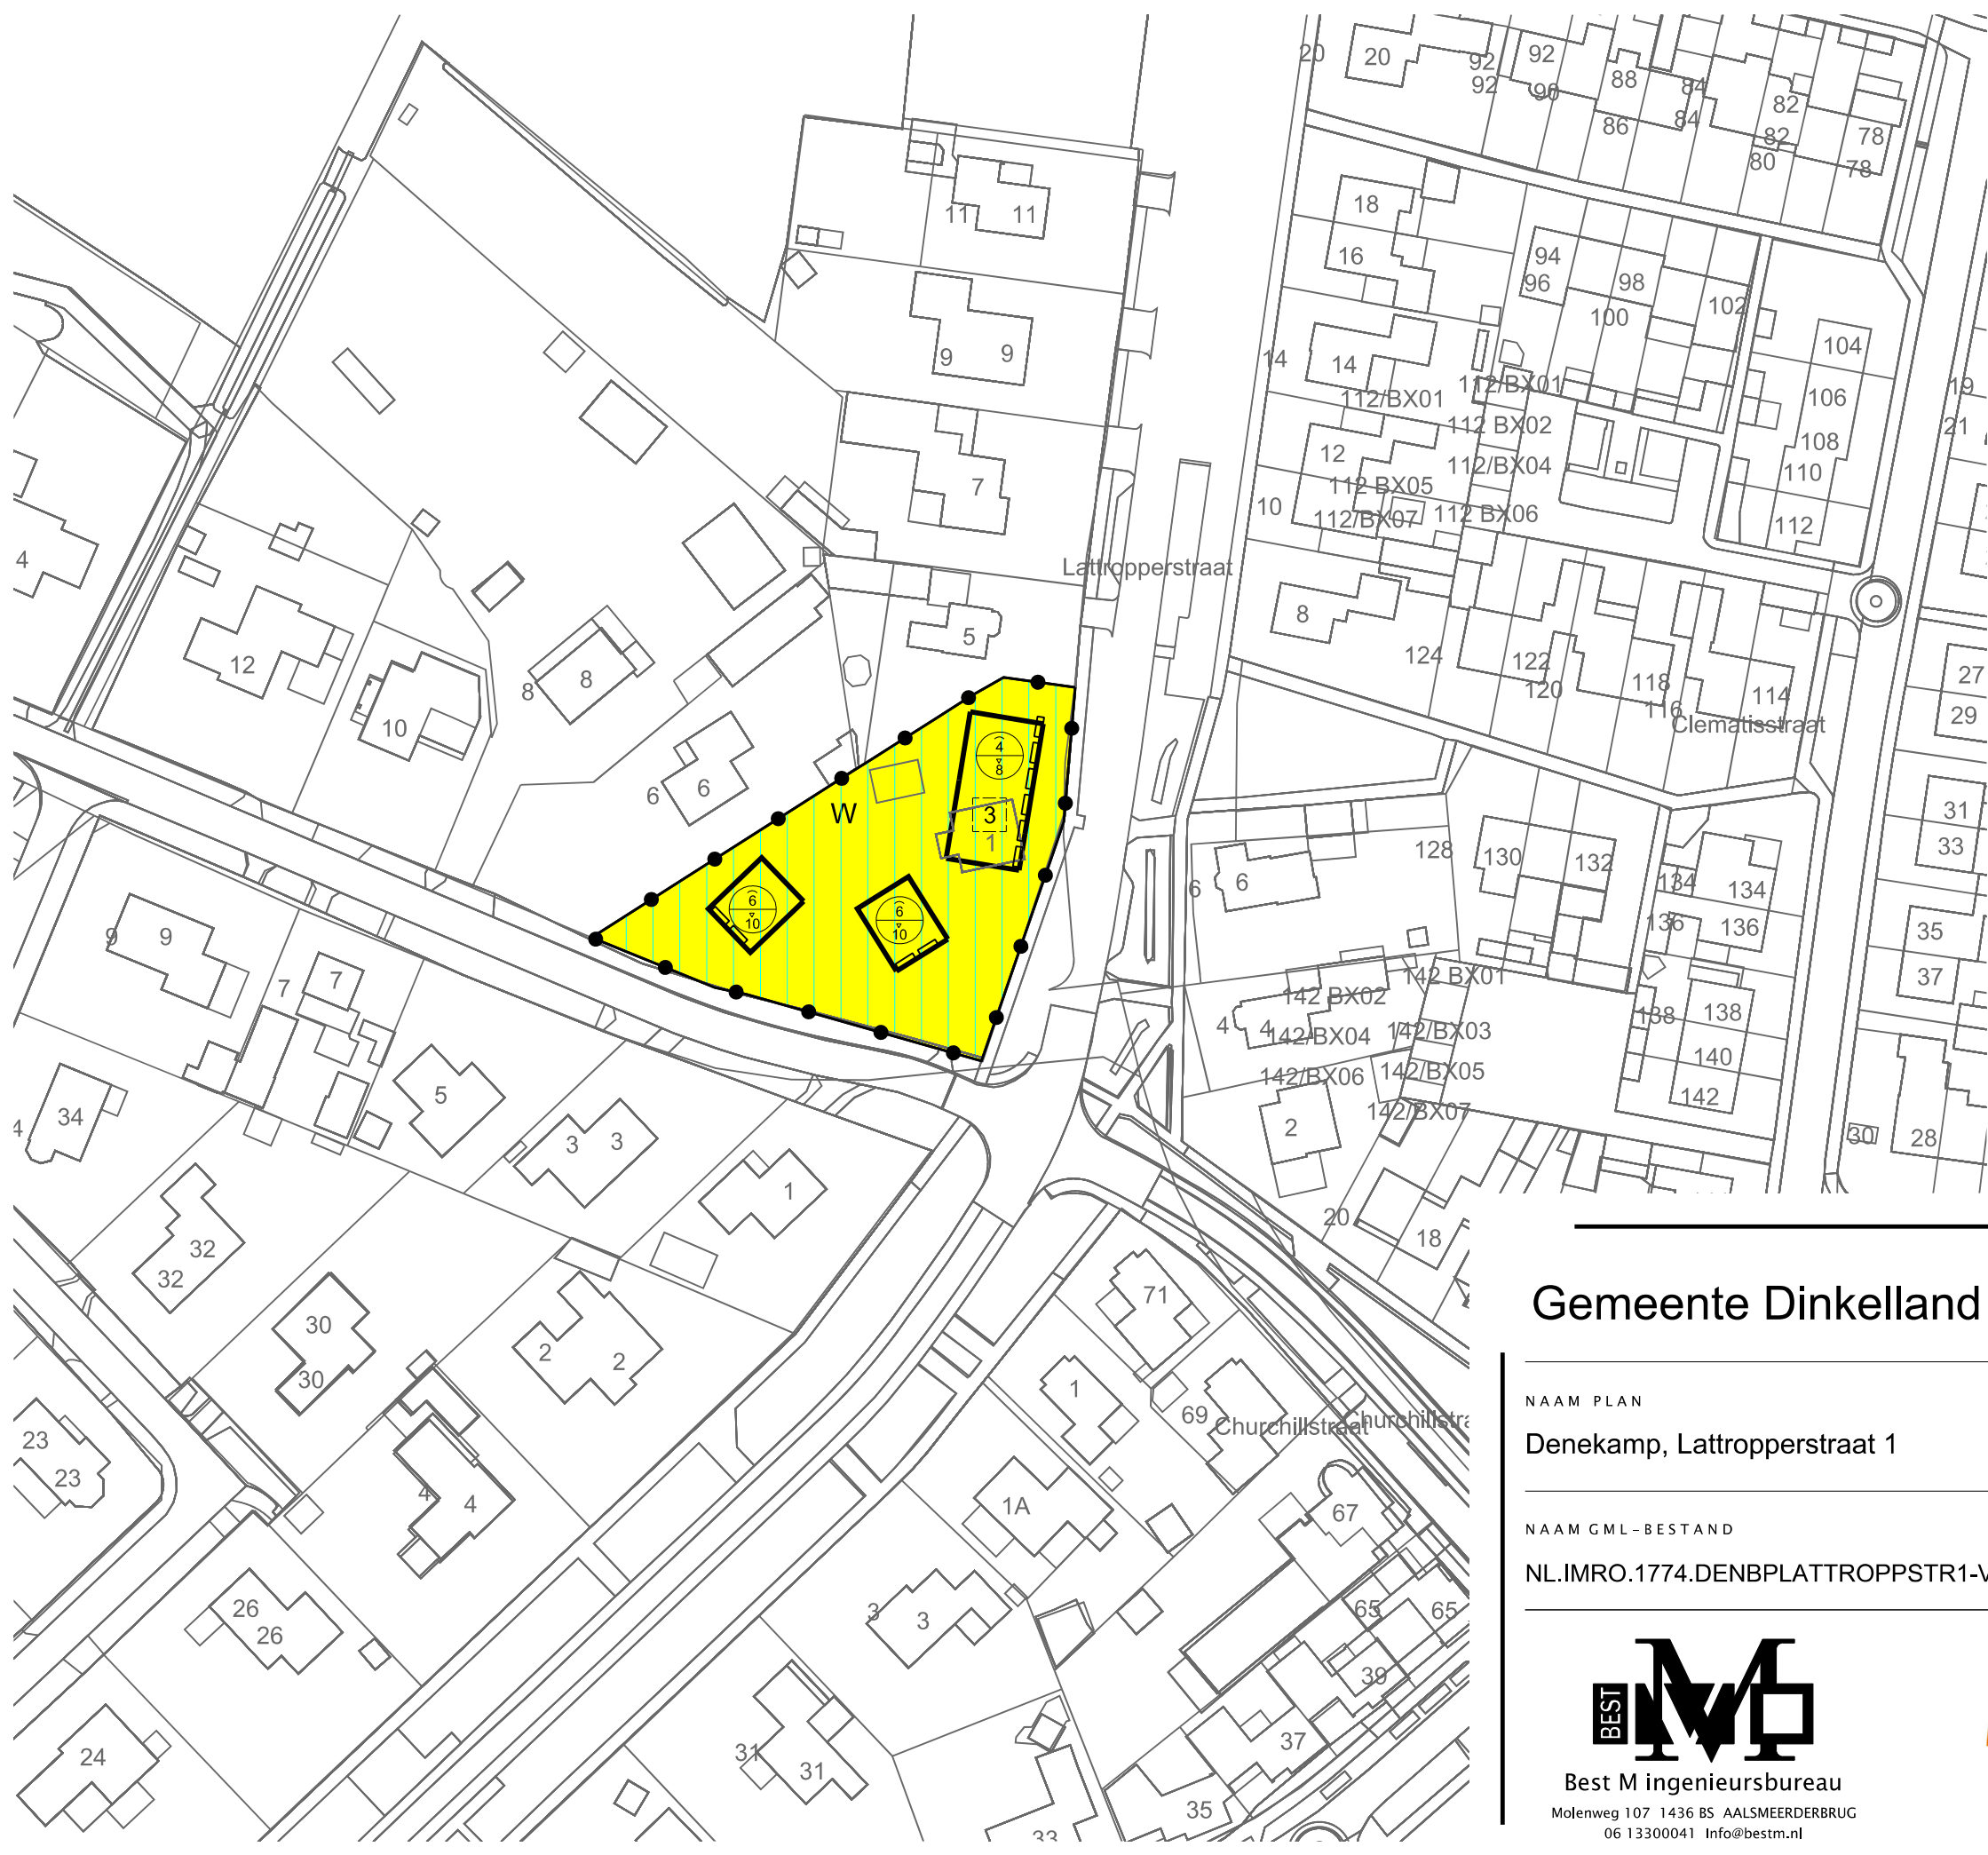

LEGENDA

- Plangebied
- Plangrens
- Bestemmingen
- Wonen
- Gebiedsaanduidingen
- vrijwaringszone - molenbiotoop
- Bouwvlak
- bouwvlak
- Maatvoering
- maximum aantal aaneen te bouwen wooneenheden
- maximum goothoogte (m), maximum bouwhoogte (m)
- Figuren
- gevellijn
- Verklaring
- Ondergrond

Gemeente Dinkelland

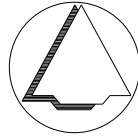

NAAM PLAN

Denekamp, Lattroppestraat 1

NAAM GML-BESTAND

NL.IMRO.1774.DENBPLATTROPPSTR1-VG01

DATUM

14-8-2025

BLAD VAN BLADEN

1 VAN 1

FORMAAT

A3

TEKENAAR

MvL

SCHAAL

1 :1000



Best M ingenieursbureau

Molenweg 107 1436 BS AALSMEEERDERBRUG
06 13300041 Info@bestm.nl



Twentepoort Oost 16A 7609 RG Almelo
0546 454466 www.biz.nu