


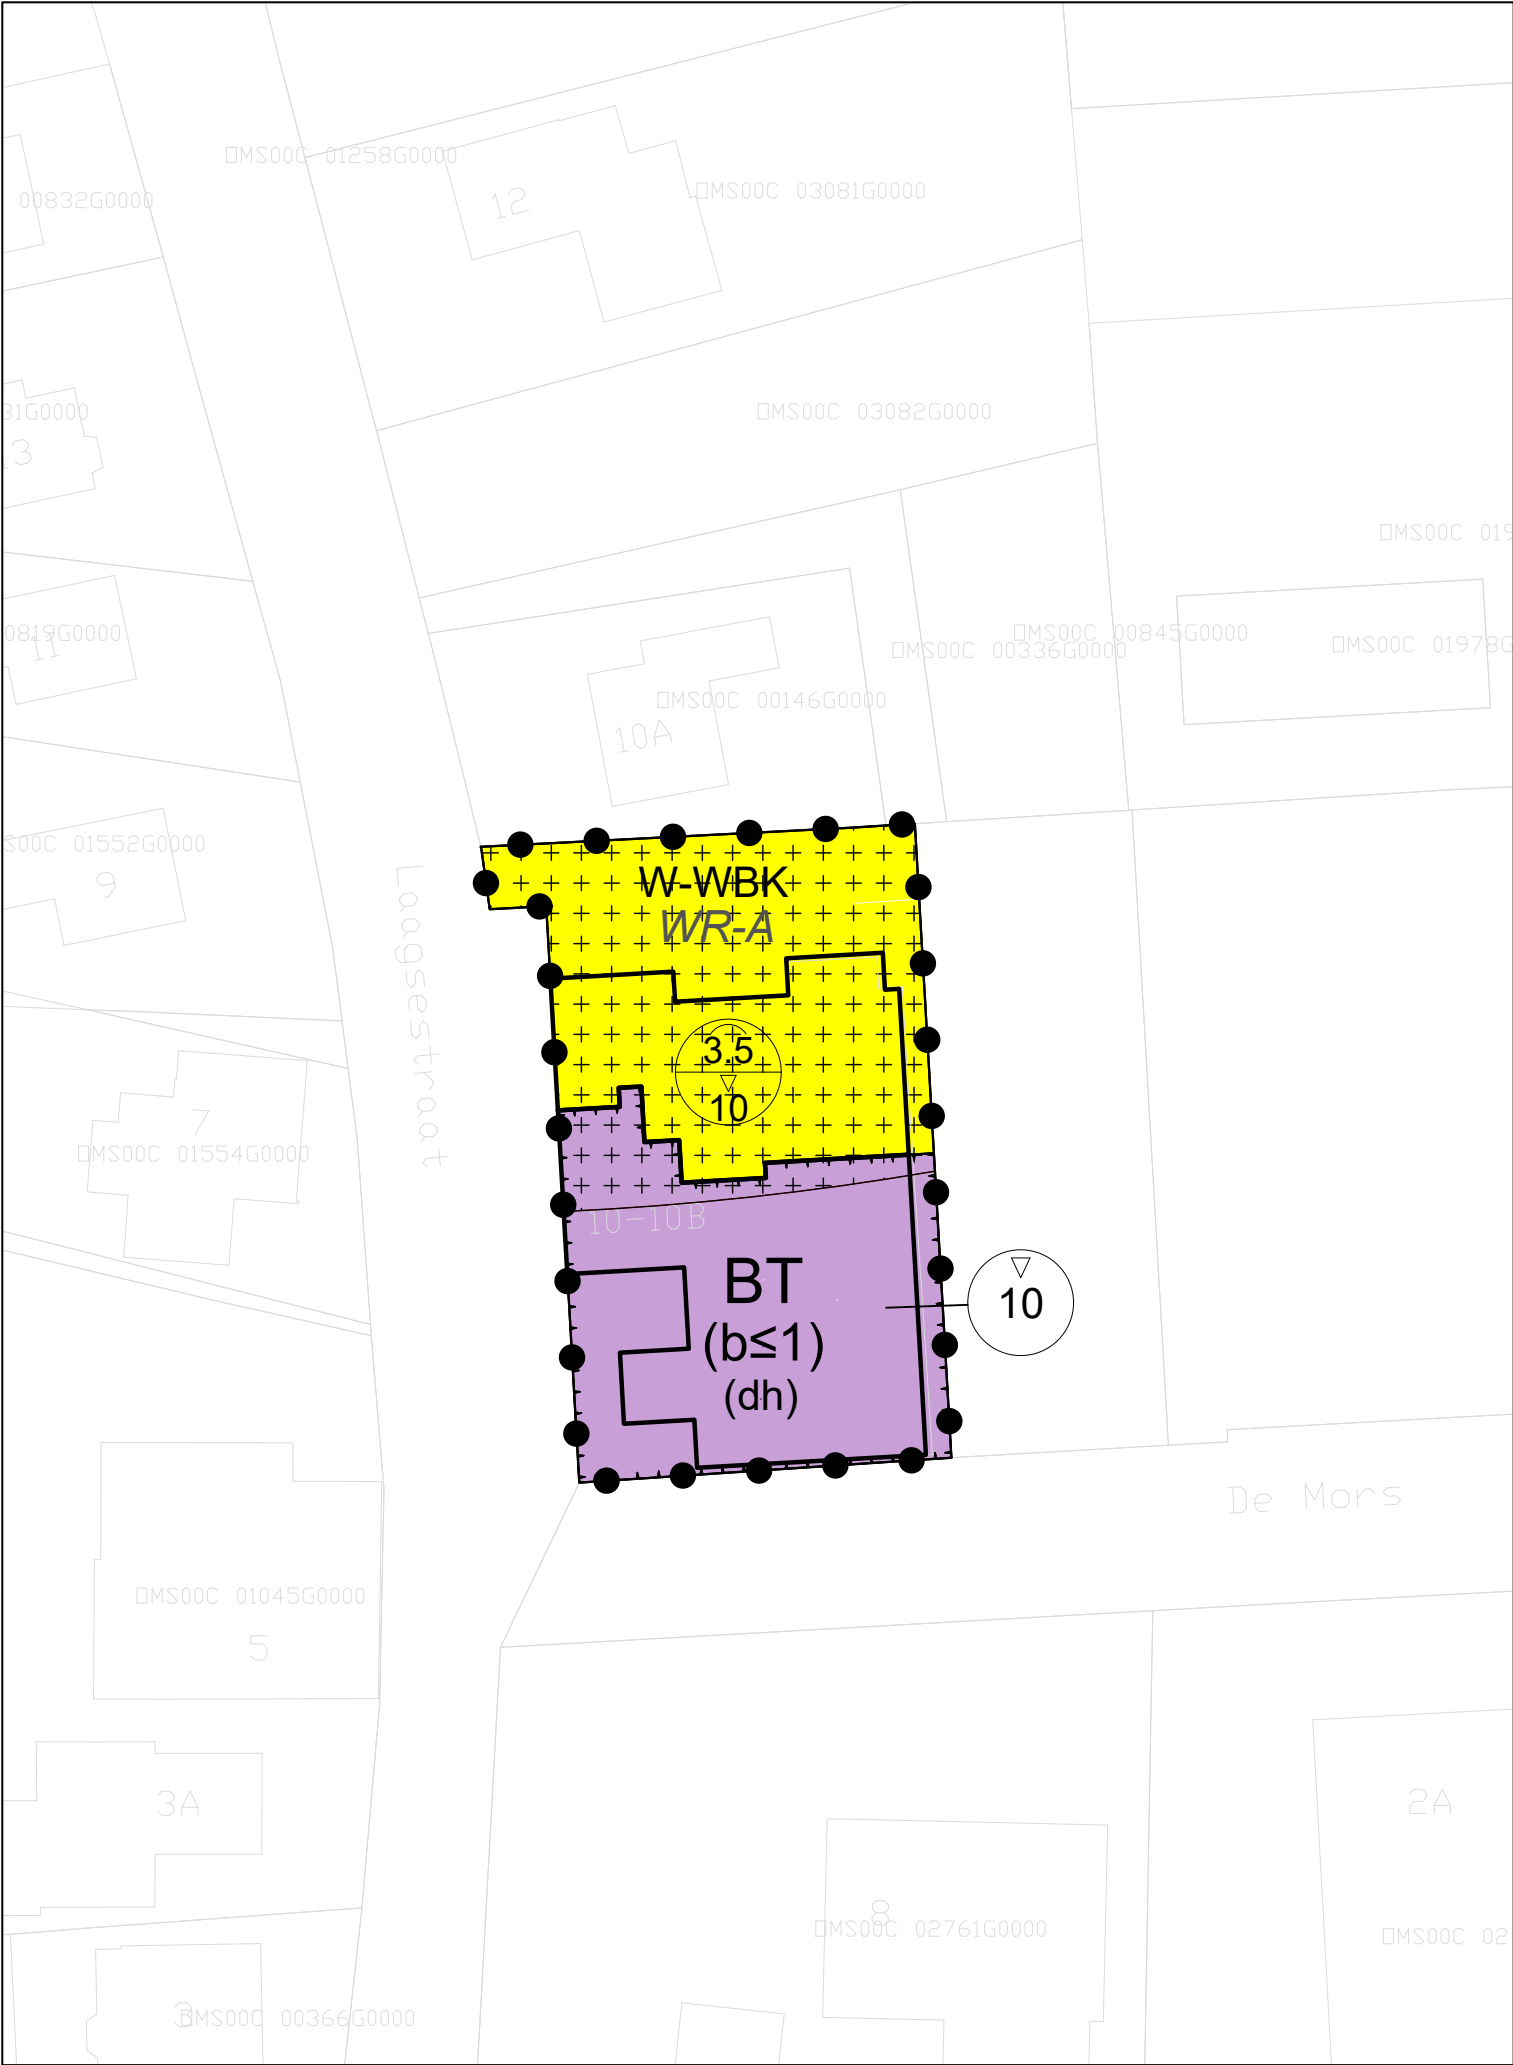

LEGENDA

Plangebied

Plangrens

Enkelbestemmingen

BT Bedrijventerrein

W Wonen - Wonen in de bebouwde kom

Dubbelbestemmingen

WR-A Waarde - Archeologie

Functieaanduidingen

(b≤1) bedrijf tot en met categorie 1

(dh) detailhandel

Bouwvlakken

bouwvlak

Maatvoeringen


10 maximum bouwhoogte (m)

3.5 maximum goothoogte (m)
10 maximum bouwhoogte (m)

Verklaring

Topografische gegevens en
bestaande ondergrond

Ligging plangebied

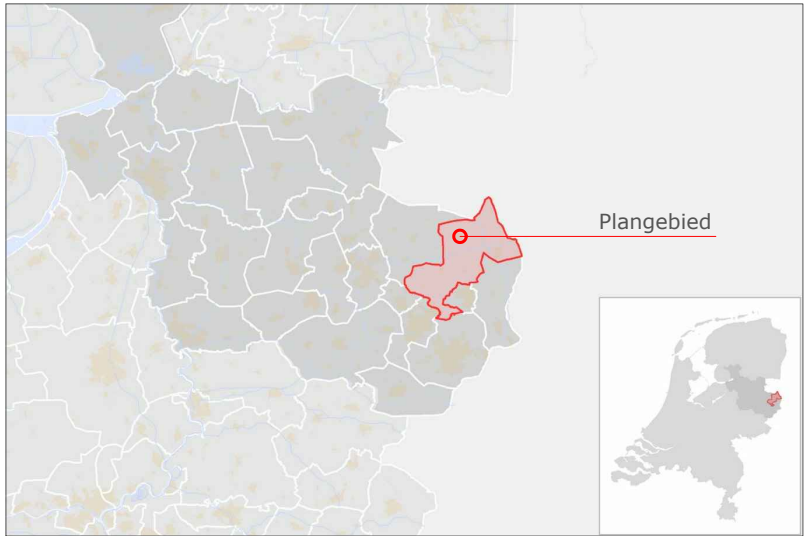

GEMEENTE DINKELLAND

TAM-omgevingsplan:

Laagsestraat 10 Ootmarsum

code: 24AF165	schaal 1:500	formaat: A3	NL.IMRO.1774.TAMGKOOTMLAAGSE10-VG01	kaart: ---
---------------	--------------	-------------	-------------------------------------	------------

status:	datum:	tervisielegging:	get:
vastgesteld	04-08-2025		MM
ontwerp	18-04-2025		MM
voorontwerp			
concept	13-12-2024		MM



Stationsstraat 37
7622 LW Borne
tel: 074- 255 70 20

email: info@ad-fontem.nl
internet: www.ad-fontem.nl