


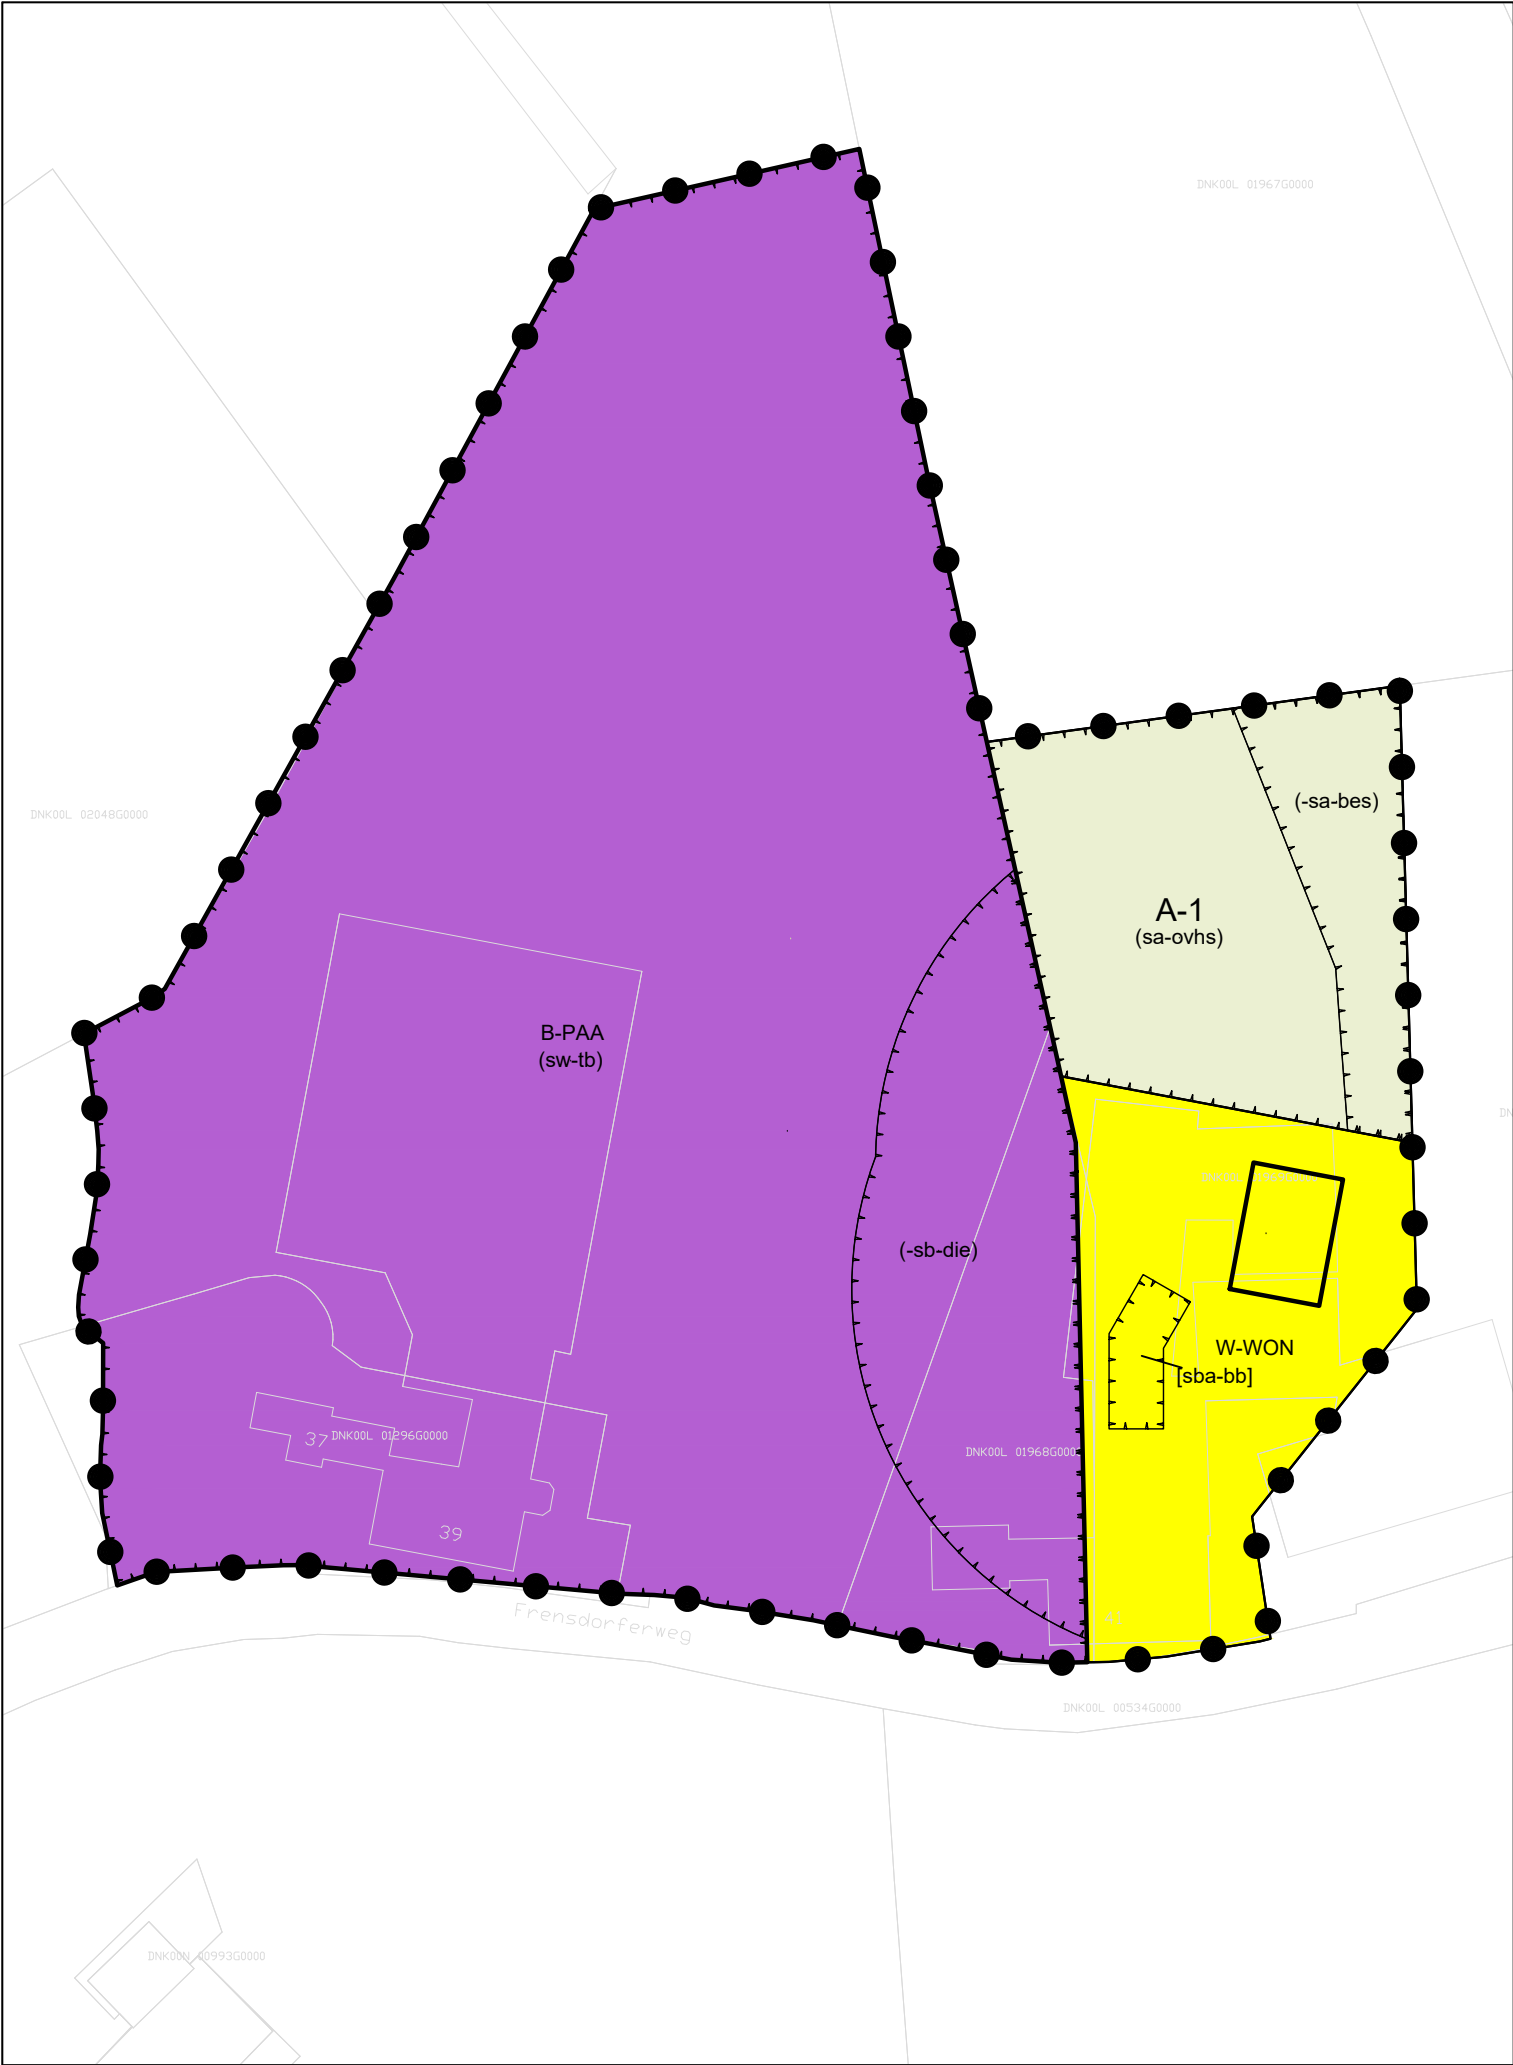

LEGENDA

Plangebied

TAM- omgevingsplangrens

Functies

- A-1 Agrarisch - 1
- B-PAA Bedrijf - Paardenhouderij
- W-WON Wonen - Wonen in het buitengebied

Functieaanduidingen

- (sa-ovhs) specifieke vorm van agrarisch - omgevingsvergunning voor het slopen
- (-sa-bes) specifieke vorm van agrarisch uitgesloten - boom- en sierteelt
- (-sb-die) specifieke vorm van bedrijf uitgesloten - dierverblijven
- (sw-tb) specifieke vorm van wonen - tweede bedrijfswoning

Bouwvlakken

bouwvlak


Functieaanduidingen

[sba-bb] specifieke bouwaanduiding - bijbehorende bouwwerken

Verklaring

Topografische gegevens en bestaande ondergrond

Ligging plangebied

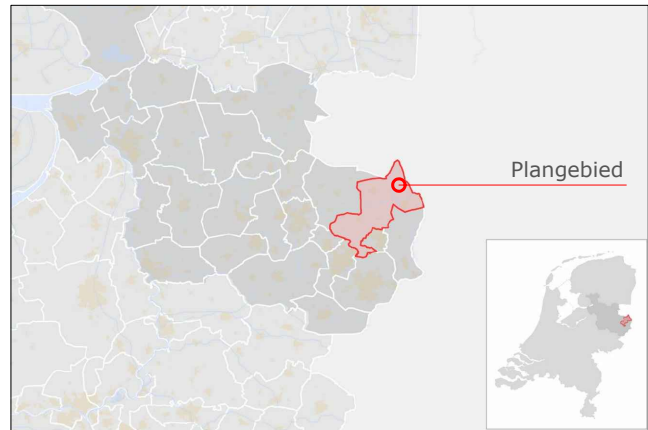

GEMEENTE DINKELLAND

TAM-omgevingsplan:

Hoofdstuk 22f Buitengebied Frensdorferweg 37-39-41 en 43 Lattrop-Breklenkamp

code: 24AF174	schaal 1:1000	formaat: A3	NL.IMRO.1774.TAMBUIFRNSWG37TM43-VG01	status: vastgesteld	datum: 07-02-2025	tervisielegging:	get: MM
				ontwerp	29-11-2024		MM
				voorontwerp			
				concept	15-11-2024		MM
				kaart: ---			



Stationsstraat 37
7622 LW Borne
tel: 074- 255 70 20

email: info@ad-fontem.nl
internet: www.ad-fontem.nl