


Geachte Heer Hemmer , Geachte Heer Engelbertink

en allen die ik overgeslagen heb hier in de zaal.

Dankzeggend dat ik hier nog even de gelegenheid krijg , mijn verontwaardiging en ongenoegen in voormelde kwestie toe te lichten . Ik probeer dit , ondanks dat ik maar een gewone boerenkerel ben en 35 jaar zelfstandig een eigen bedrijf in het Grondverzet en Kraanverhuur bedrijf , aan de Hanzeweg 56 heb gehad , en nog steeds heb . Laat ik een ding voorop stellen , ik heb aan de eventuele nieuwe eigenaars , de Gebr. Hogeling, geen hekel, ook zij moeten hard werken voor hun geld , echter a.u.b. niet op deze plek, waar een groot gedeelte bos voor sneuvelen moet. In die tijd hebben we meerdere keren bij de Gemeente aangeklopt om een stukje grond naast ons, waar een groenstrook is gerealiseerd, er bij te kunnen kopen. Wel drie keer op het gemeentehuis geweest, maar geen stap verder. Miroy Ottenhof was ons contactpersoon bij de gemeente. Het zou gaan , waar ook de Firma Hans Oude Ophuis , op gewezen was door de gemeente , om eventueel daar zijn bedrijf te gaan voortzetten in plaats van de Oranjestraat waar het nu nog is gevestigd. Na heel veel boze brieven van medebedrijven in de buurt van ons, heeft hij toch besloten om maar daar te blijven. An die boze actie heb ik geen medewerking verleend, ik was tevreden met Ophuis als buurman. Echter die mogelijkheid ligt bij mijn weten nog steeds open, waarom wordt daar niet voor gekozen. Daar is weiland te koop , alleen de groenstrook moet worden omgezet , zoals ik op een schets heb bijgevoegd. Dan kan dat absurde plan van het bos kappen, worden afgewend. Het is toch onmogelijk dat de gemeente tot zover wil gaan , hebben we dat stukje natuur dan niet heel hard nodig ? Ik zal mij met hand en tand verzetten , tot aan de Hoge Raad , om dit plan niet te laten doorgaan , en daarvoor zal ik proberen heel veel mensen die een beetje natuurliefhebber zijn , achter me te krijgen. Ten tweede : Ik heb een bouwvergunning gekregen, zoals op de schets te zien is, precies op de scheiding met de berm van de gemeente. Dan zit ik straks met de keuken en woonkamer , welgeteld 9.50 van de scheiding af met het desbetreffende bouwperceel. Dit kan toch wel geen waarheid wezen. Ik heb hier altijd zowel aan de Linkerkant als de Rechterkant , vanaf de hoek Parallelweg tot aan het kanaal , alles netjes onderhouden , een parkeerplaats gemaakt, laatst nog weer een geheel nieuwe afrastering gezet over de gehele lengt, een dag een minikraantje gehad, om achter alles te egaliseren en twee aanhangers met gestort materiaal naar de stortplek aan de Brandtlichterweg gebracht. Kosten : € 400,00. Daar praat ik niet over, we willen het netjes houden. Iedere twee weken doe ik het gras maaien, over de gehele lengte, en als er mensen langs lopen of fietsen, die zeggen , Kienhoes, wat heit de weer netkes oetzeen, dat heb ik daar weer een goed gevoel bij. Ik hoop werkelijk dat U Uw gevoel ook eerlijk laat spreken , en deze zaak z.s.m. in de doofpot doet. U mag van mij weten, als dit gerealiseerd wordt , laat ik binnen twee dagen een bordje plaatsen met TE KOOP van mijn gehele bedrijf. Mocht U toch besluiten om het dit bestemmingsplan te wijzigen, en goedkeuring aan dit alles te verlenen , zullen we ons met hand en tand blijven verzetten . Ik wil U in het uiterste geval vragen, om dan de bestaande verhoogde wal, die zou blijven bestaan, met een breedte van 15 meter in te zetten, zodat er nog iets positiefs overblijft. Nogmaals , ik ben niet boos , maar UNMEUNIG teleurgesteld. Henk Kienhuis.

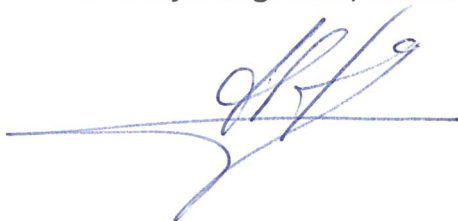

Gemeenteraad
Postbus 11
7590 AA Denekamp

GEMEENTE DINKELLAND	
Ingekomen	01 FEB. 2024
nr.	
	RAAD B&W

Datum: 29.01.2024

Inzake: Ontwerpbestemmingsplan "hoek Parallelweg Hanzeweg Denekamp"
Planidentificatienr.: NL.IMRO.1774.DENBPHANZEWE-OW01

Geachte heer, mevrouw,

Hierbij maken wij onze zienswijze kenbaar met betrekking tot hierboven genoemd ontwerpbestemmingsplan.

- a. Wordt voorgenomen een leefgebied op te offeren met daarin o.a. een broedkolonie kraaien (zijn beschermd), de groene specht, de bonte specht, uil, ekster, Vlaamse gaai en vleermuis.
- b. Wordt voorgenomen een vergunning af te geven voor het bouwen van een hoge fabriekshal aan een voor Denekamp prachtige toeristische route: traject kanaal Almelo-Nordhorn, tevens een prachtig stukje natuur, onbegrijpelijk!
- c. Zien wij gevaren bij in- en uitritten op deze korte stroken weg. Het is nu al gevaarlijk en vooral onoverzichtelijk.
- d. Vrezen wij voor overschrijding van geluidsemissie, aan de richtafstand voor geluid tussen huis en bedrijf wordt niet voldaan.
- e. Wordt niet voldaan aan de voorgeschreven milieucategorie (1 of 2), afstand gevel woningen tot grens plangebied.

Wij gaan er van uit dat U ons van de verdere ontwikkelingen op de hoogte houdt.


Hoogachtend,

Fam. Teunissen
Parallelweg 18
7591 BN Denekamp
T: 06 22990656
karelteunissen@home.nl



fam. Kienhuis
Hanzeweg 56
7591 BK Denekamp
0541 352695
jhrkien@xs4all.nl



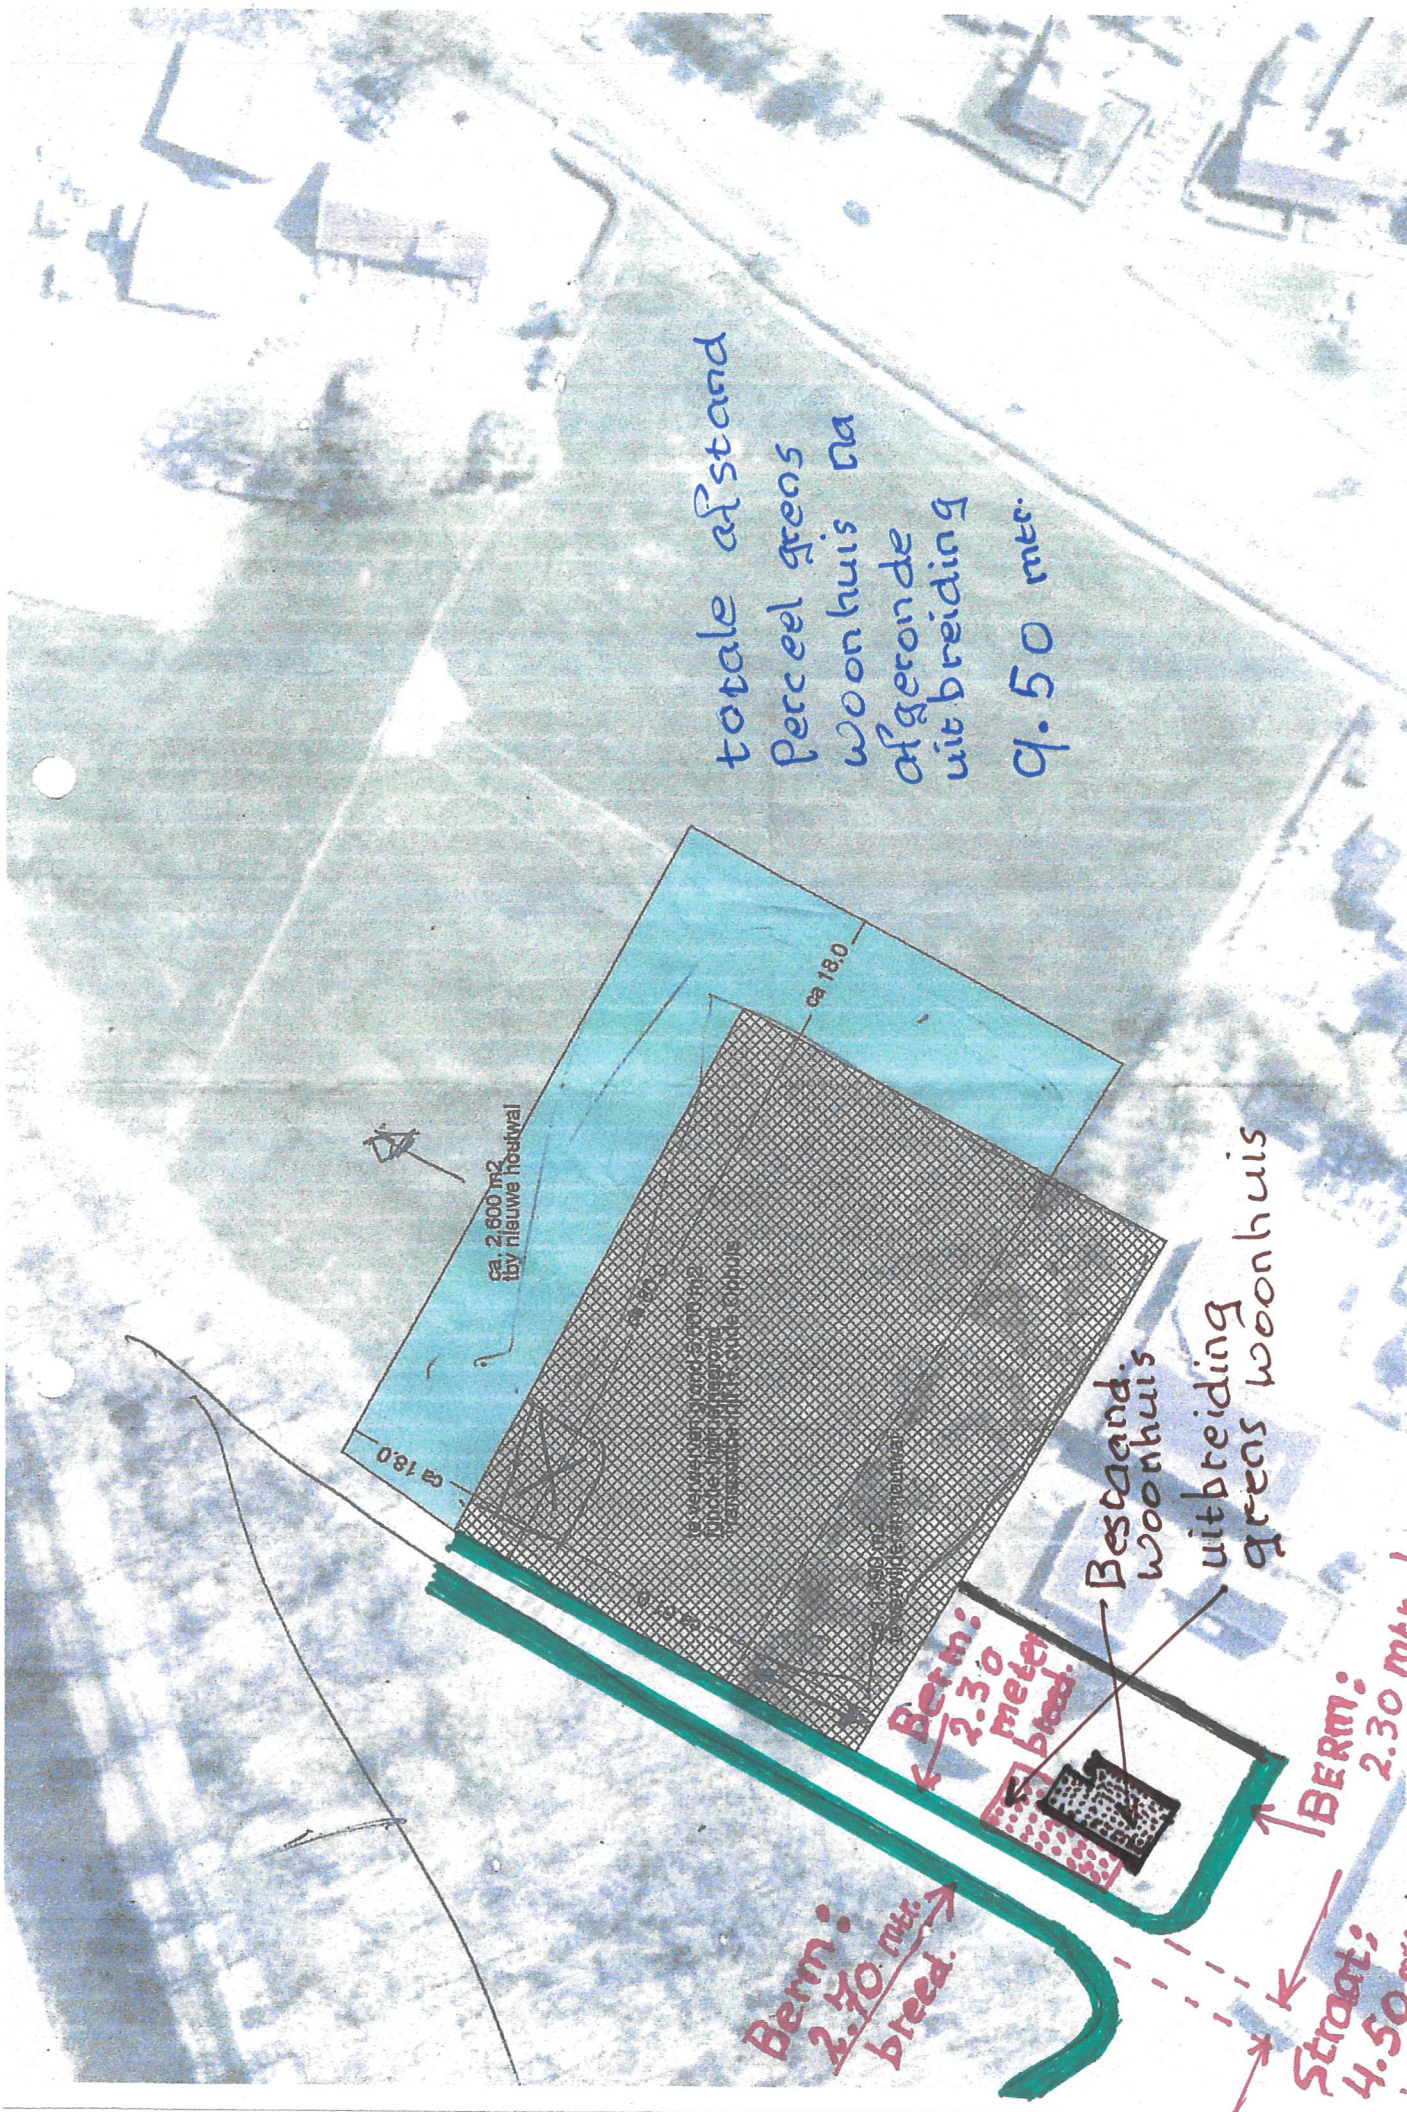

totale afstand
Perceel grens
woonhuis na
afgeronde
uitbreiding
9.50 mtr.

ca. 2.800 m²
bij rilauwe houtwal

ca 18.0

ca 18.0

bestaand woonhuis
uitbreiding
grens woonhuis

Berm:
2.30
meter
breed.

Berm:
2.30 mtr. breed

Berm:
2.50 mtr.
breed.

Straat:
4.50 mtr
breed

1 : 1000 - D.D. 29-9-2020
20023 OUDE OPHUIS, VERPLAATS BEDRIJF DNK
total breedte ;
Van woonhuis grens tot bosgrens : 9.50 mtr.

