



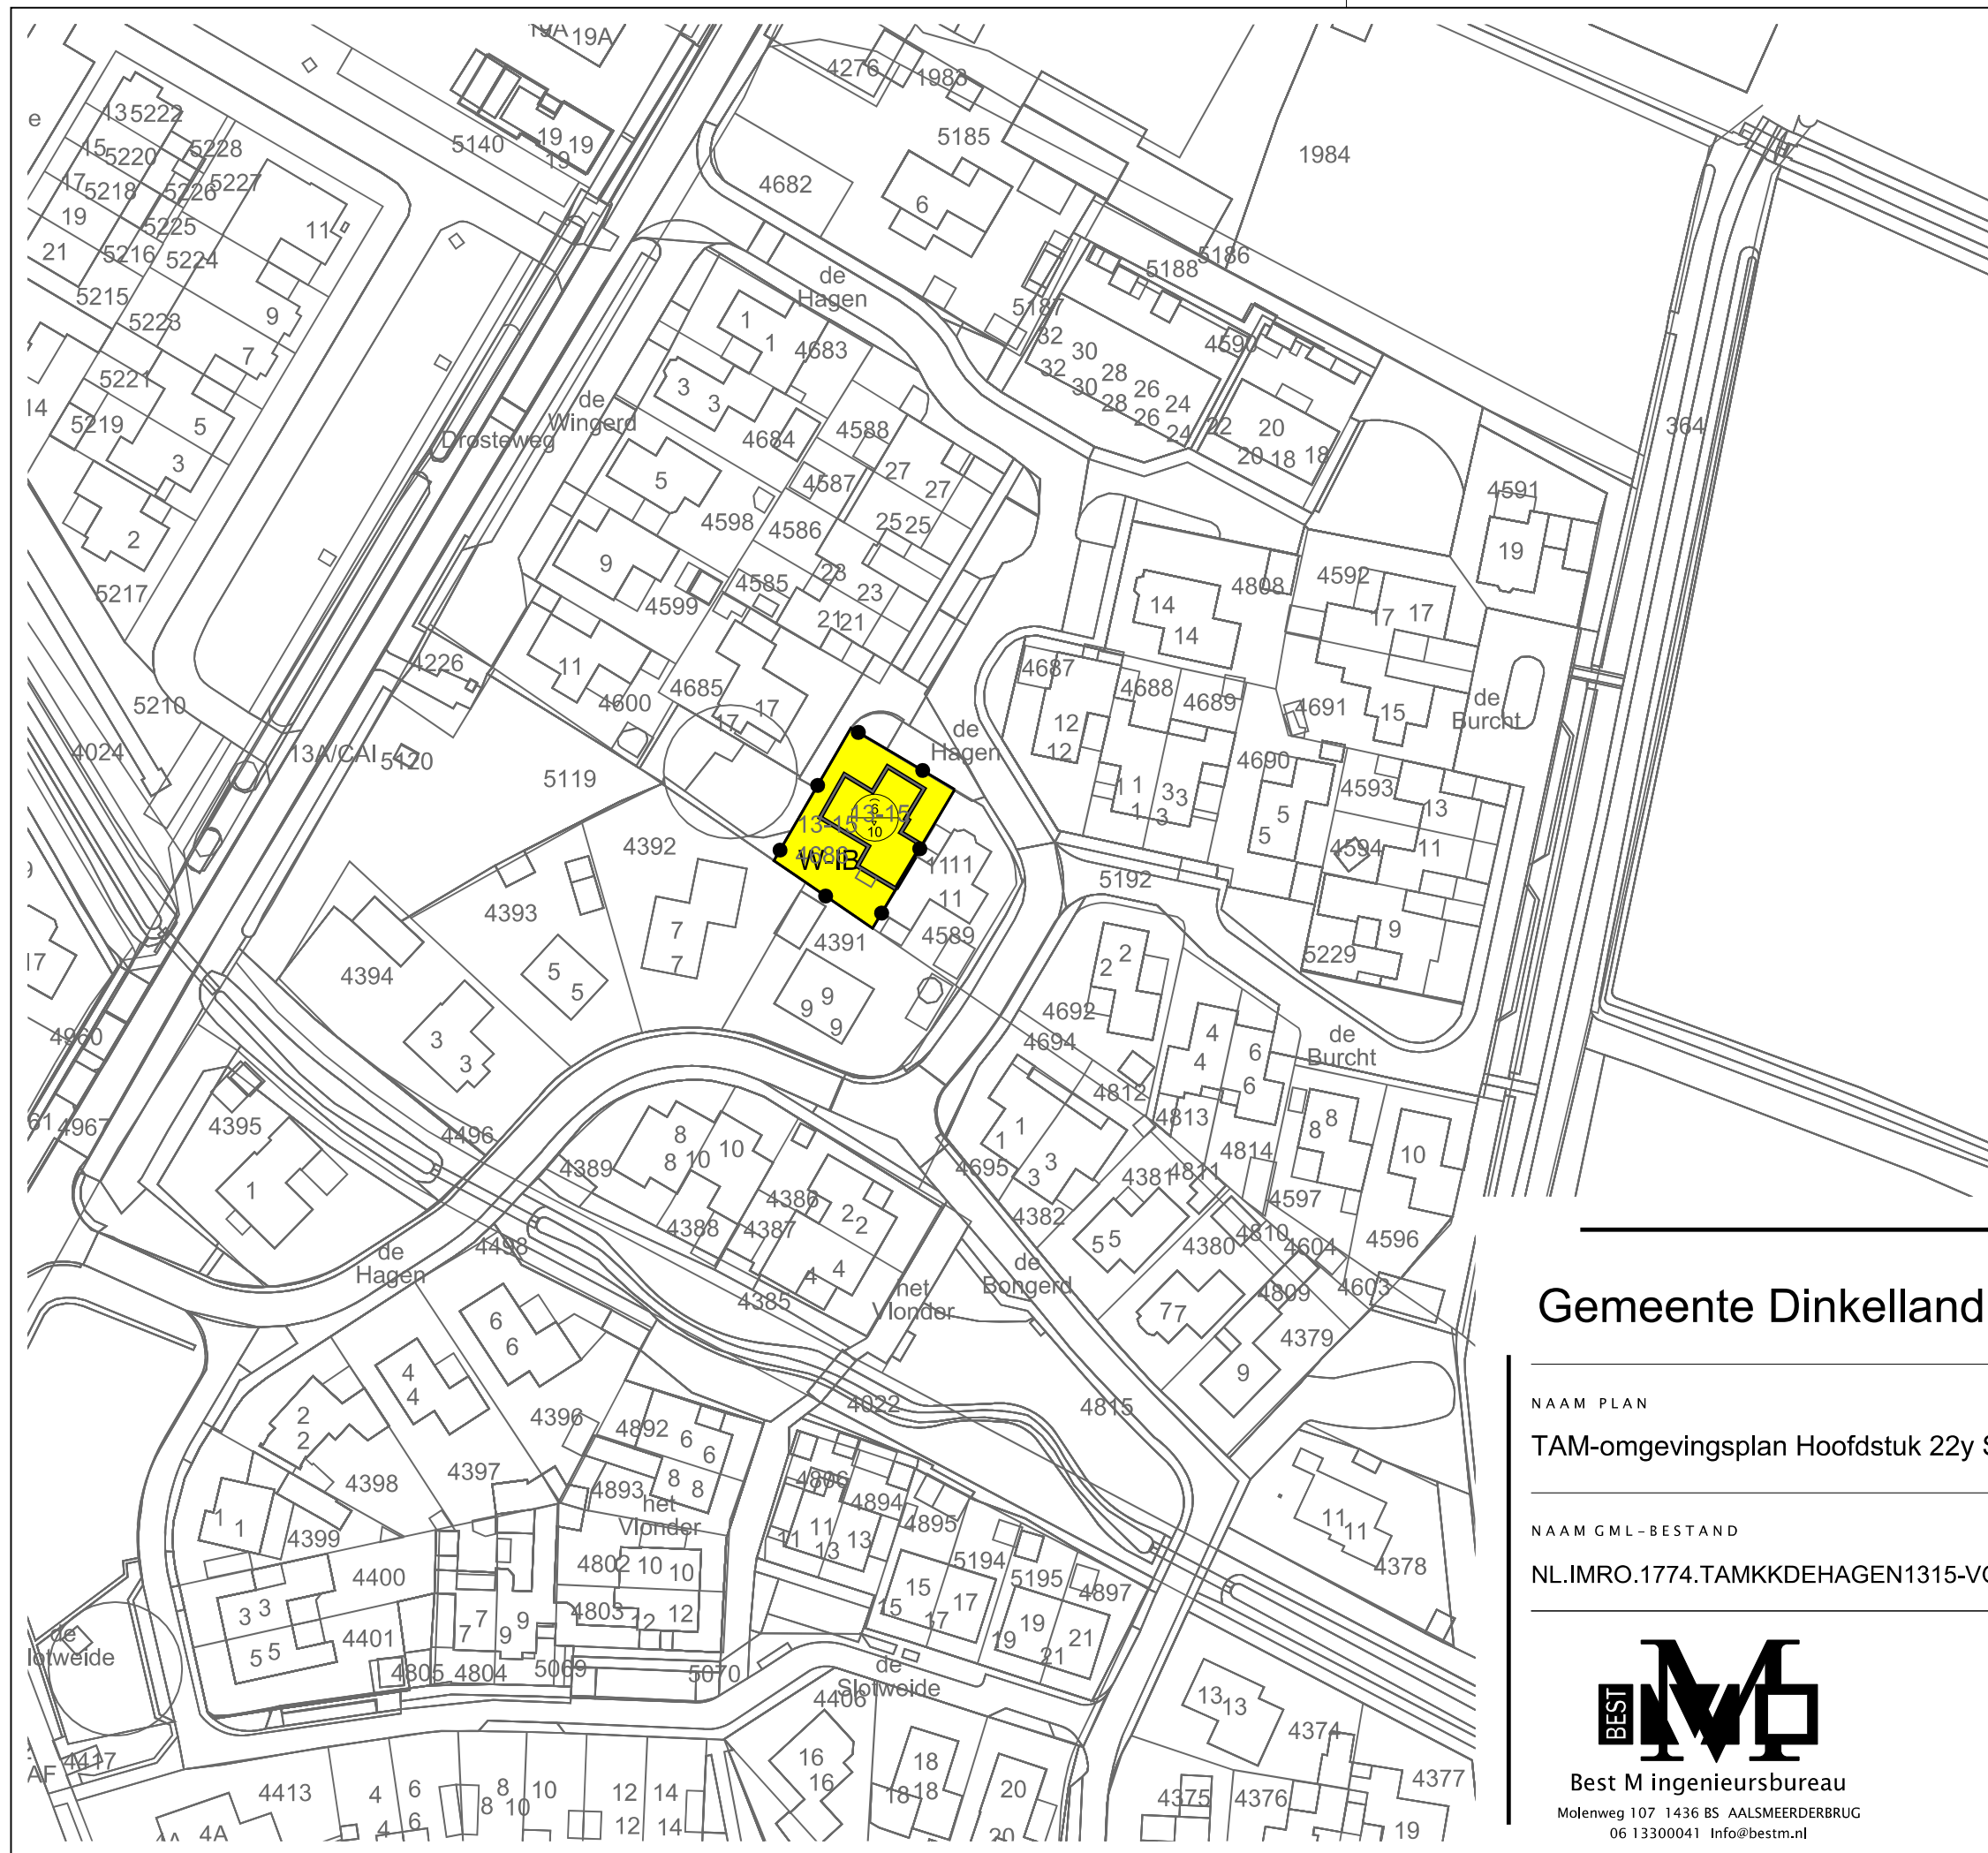

LEGENDA

- Plangebied
- Plangrens
- Bestemmingen
- WIB
- Wonen - Wonen in de bebouwde kom
- Bouwvlak
- bouwvlak
- Maatvoering
- maximum goothoogte (m), maximum bouwhoogte (m)
- Verklaring
- Ondergrond

Gemeente Dinkelland

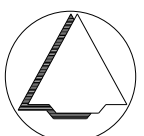

NAAM PLAN

TAM-omgevingsplan Hoofdstuk 22y Saasveld, De Hagen 13-15

NAAM GML-BESTAND

NL.IMRO.1774.TAMKKDEHAGEN1315-VG01

DATUM

5-11-2025

BLAD VAN BLADEN

1 VAN 1

FORMAAT

A3



Best M ingenieursbureau
Molenweg 107 1436 BS AALSMEERDERBRUG
06 13300041 Info@bestm.nl



Twentepoort Oost 16A 7609 RG Almelo
0546 454466 www.biz.nu

TEKENAAR

MvL

SCHAAL

1 :1000