


Verbeelding

bestemmingsplan "Rossum-Noord"

Planstatus: vastgesteld

Datum: 2014-07-01

Plan identificatie: NL.IMRO.1774.ROSBPSCHOLTEN-0401

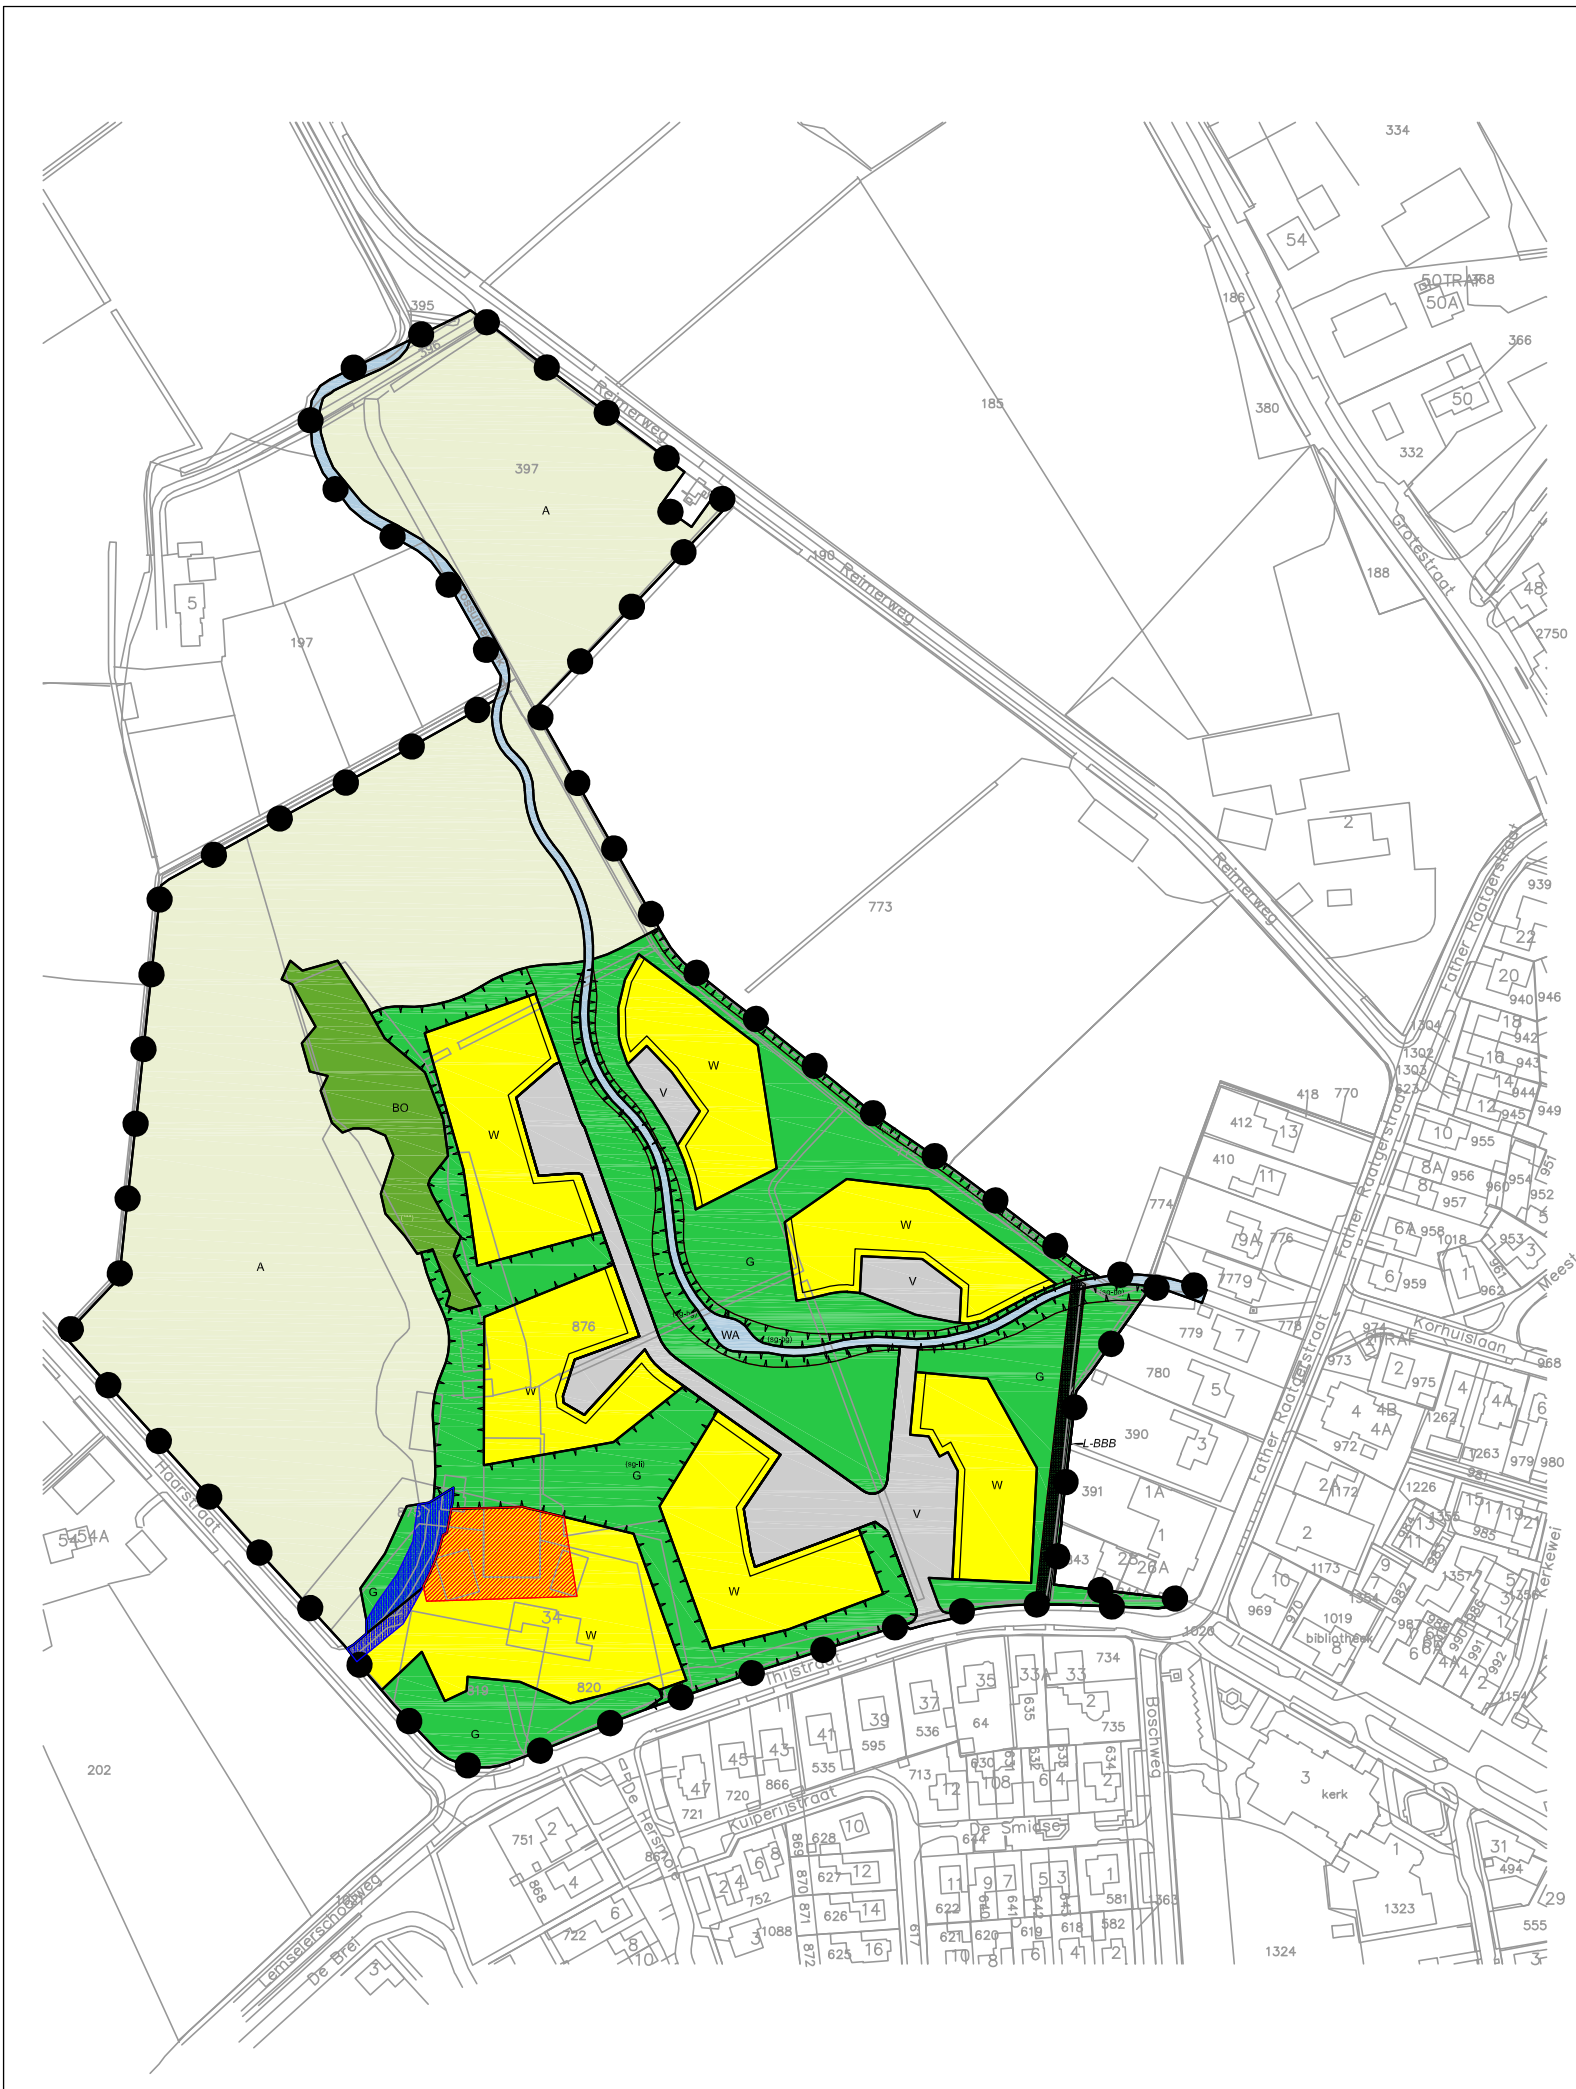

LEGENDA

Plangebied
 Bestemmingsplan
 NL.IMRO.1774.ROSBPSCHOLTEN.0401

Bestemmingen

- bestemmingen**
- A Agrarisch
 - G Groen
 - V Verkeer
 - WA Water
 - W Wonen
 - BO Bos

dubbelbestemmingen
 L-BBB Leiding - Bergbezuikleiding


Gebiedsaanduiding

- wetgevingzone**
- wetgevingzone - wijzigingsgebied
 - veiligheidszone - noodontsluiting

Funcieaanduidingen

- (sg-bg) Specifieke vorm van groen - Beekdalgebied
- (sg-ll) Specifieke vorm van groen - landschappelijke inpassing
- (hw) Houtwal

Ligging plangebied

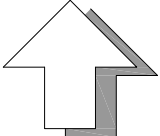

Verklaring

Topografische gegevens en bestaande ondergrond

Figuren

Gevellijn

GEMEENTE DINKELLAND

Bestemmingsplan:
 "Rossum Noord"

code: 10JA82	schaal 1:2500	formaat: A3	NL.IMRO.1774.ROSBPSCHOLTEN.0401	status:	datum:	tervisielegging:	get:
--------------	---------------	-------------	---------------------------------	---------	--------	------------------	------

vastgesteld	24-06-2014		JK
ontwerp	22-01-2014		JK
voorontwerp	16-07-2013		JK
concept	08-04-2011		JK
kaart: —			

ad fontem
 JURIDISCH BOUWADVIES

Hoofdstraat 43
 7625 PB Zenderen
 tel: 074- 255 70 20

fax: 074- 266 99 67
 email: info@ad-fontem.nl
 internet: www.ad-fontem.nl