



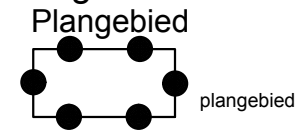

### Legenda




### Bestemmingen enkelbestemmingen

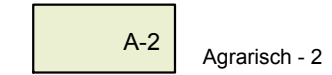

### Aanduidingen


#### functieaanduidingen

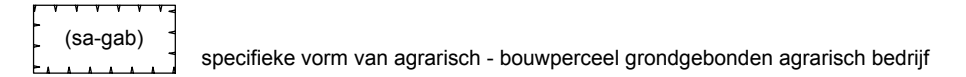


#### bouwvlak



#### figuren

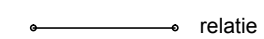

### Verklaringen

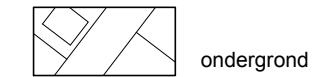

## BESTEMMINGSPLAN NUTTERSEWEG-SPÖLMANWEG OUD OOTMARSUM

Gemeente Dinkelland

NL.IMRO.1774.BUIBPNUITTERSESPOL-0401

**BEUSMANS & JANSEN**  
Onderzoek & Advies in Ruimtelijke Ordening

Locatie- en haalbaarheidsonderzoeken • Bestemmingsplannen • Ruimtelijke onderbouwen  
Planologische analyses • Begeleiding bouwprojecten  
[www.beusmans-jansen.nl](http://www.beusmans-jansen.nl)

schaal: 1:1000

formaat: A3

concept: 06-12-2011 / JvO

voorontwerp: 08-06-2015 / RvD

ontwerp: 09-06-2015 / RvD

vastgesteld: 20-11-2015 / SH

projectnr. OPDR: BUIbpnutterseweg

projectnr. VWP: 11BEUSM015

bestandsnaam: 11BEUSM015-002.dwg

**viewpoint**

Torenallee 45  
5617 BA Eindhoven



[www.viewpoint.nl](http://www.viewpoint.nl) [info@viewpoint.nl](mailto:info@viewpoint.nl) 040 304 10 85