

LEGENDA

Plangebied

Bestemmingsplan
Ootmarsum, Commanderiestraat

Bestemmingen

Bestemmingen

- G Groen
- V Verkeer
- W Wonen
- Waarde - Archeologie 1
- Waarde - Archeologie 2

Verklaring

Topografische gegevens en
bestaande ondergrond

Ligging plangebied

Aanduidingen

Bouwvlak

Bouwvlak

Bouwaanduidingen

[tae] twee-aaneen

functieaanduidingen

(vt) volkstuin

gebiedsaanduidingen


- vrijwaringszone - molenbiotop - 100m
- vrijwaringszone - molenbiotop - 400m

maatvoeringen

2 maximum aantal wooneenheden

figuren

gevellijn

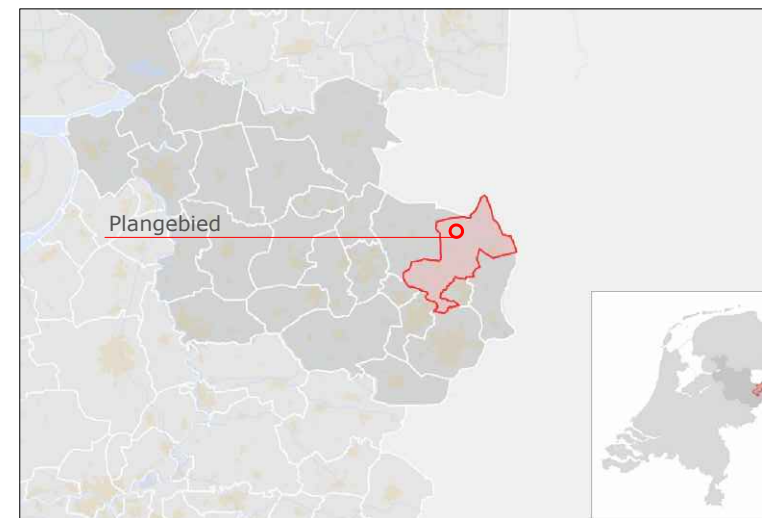

GEMEENTE DINKELLAND

Bestemmingsplan:
Ootmarsum, Commanderiestraat

code: 18JA061 schaal 1:1000 formaat: A3 NL.IMRO.1774.OOTBPCOMMANDERIEST-VG01

status:	datum:	tervisielegging:	get:
vastgesteld	22-05-2018		AV
ontwerp			
voorontwerp			
concept			
kaart: ---			



Hoofdstraat 43
7625 PB Zenderen
tel: 074- 255 70 20

fax: 074- 266 99 67
email: info@ad-fontem.nl
internet: www.ad-fontem.nl