

LEGENDA

Plangebied

Bestemmingsplan
Father Raatgerstraat 1 Rossum

Bestemmingen

Bestemmingen

Verkeer
 Wonen - Aaneengebouwd
 Wonen - Gestapeld

Aanduidingen

Bouwvlak

Bouwvlak

Figuur

Gevellijn
 Voorgevel rooilijn



Maatvoering

Aantal aaneen te bouwen wooneenheden
 Maximum aantal wooneenheden

Verklaring

Topografische gegevens en
bestaande ondergrond

Ligging plangebied

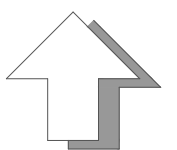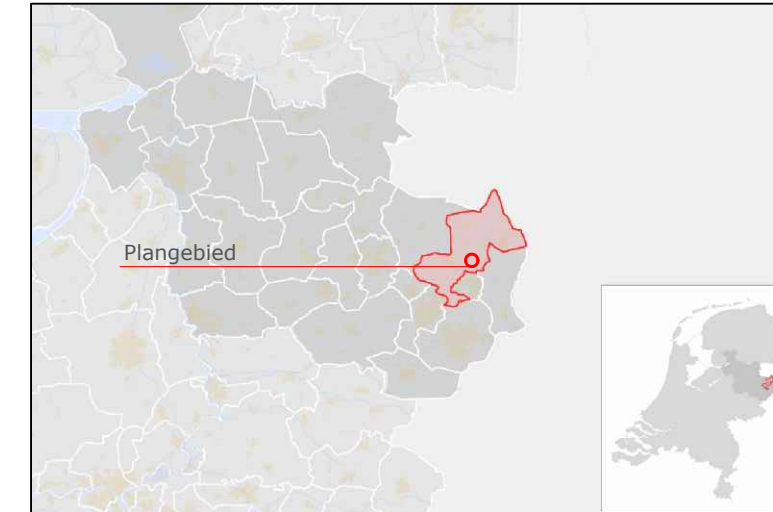

GEMEENTE DINKELLAND

Bestemmingsplan:
Father Raatgerstraat 1 Rossum

code: 18JA049 schaal 1:500 formaat: A3 NL.IMRO.1774.ROSBPFATRAASTR1-VG01

status:	datum:	tervisielegging:	get:
vastgesteld	31-07-2019		RHV
ontwerp	30-04-2019		TB
voorontwerp			
concept	27-02-2019		TB
kaart: ---			



Stationsstraat 37
7622 LW Borne
tel: 074- 255 70 20

email: info@ad-fontem.nl
internet: www.ad-fontem.nl