

Frensdorferweg

LEGENDA

Plangebied

Bestemmingsplan Buitengebied, Frensdorferweg 7 en 9 en Kerkweg 27

Bestemmingen

Enkelbestemmingen

A-1 Agrarisch-1

WR-A2 Waarde - Archeologie 2

Verklaring

Topografische gegevens en bestaande ondergrond

Aanduidingen

Gebiedsaanduidingen

vrijwaringszone - molenbiotoop

Funcieaanduidingen

specifieke vorm van agrarisch bouwperceel grondgebonden agrarisch bedrijf

specifieke vorm van wonen - tweede bedrijfswoning



Bouwvlak

bouwvlak

Maatvoeringen

maximum oppervlakte (m2)

Ligging plangebied

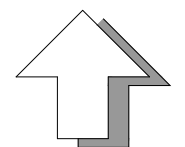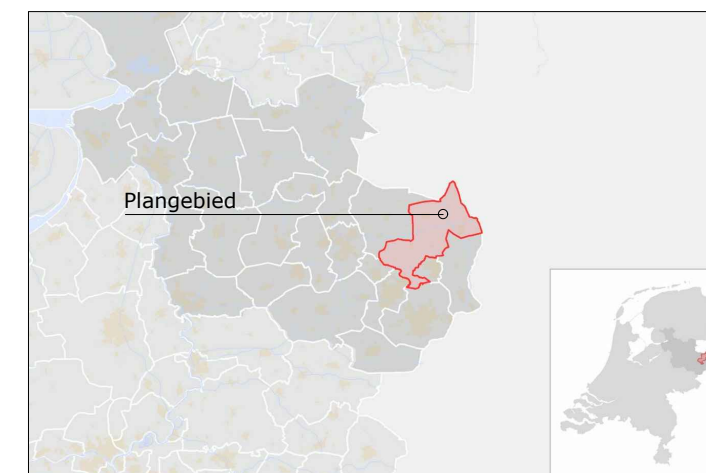

GEMEENTE DINKELLAND

Bestemmingsplan:
"Buitengebied, Frensdorferweg 7 en 9 en Kerkweg 27 "

code: 18JA008 schaal 1:1000 formaat: A3 NL.IMRO.1774.BUIBPFRENSKERKWG27-VG01

status:	datum:	tervisielegging:	get:
vastgesteld	01-12-2021		AV
ontwerp	18-03-2019		AV
voorontwerp			
concept	20-02-2019		AV
kaart: ---			



Stationstraat 37
7622 LW BORNE
tel: 074- 255 70 20

email: info@ad-fontem.nl
internet: www.ad-fontem.nl