



Braakweg 12

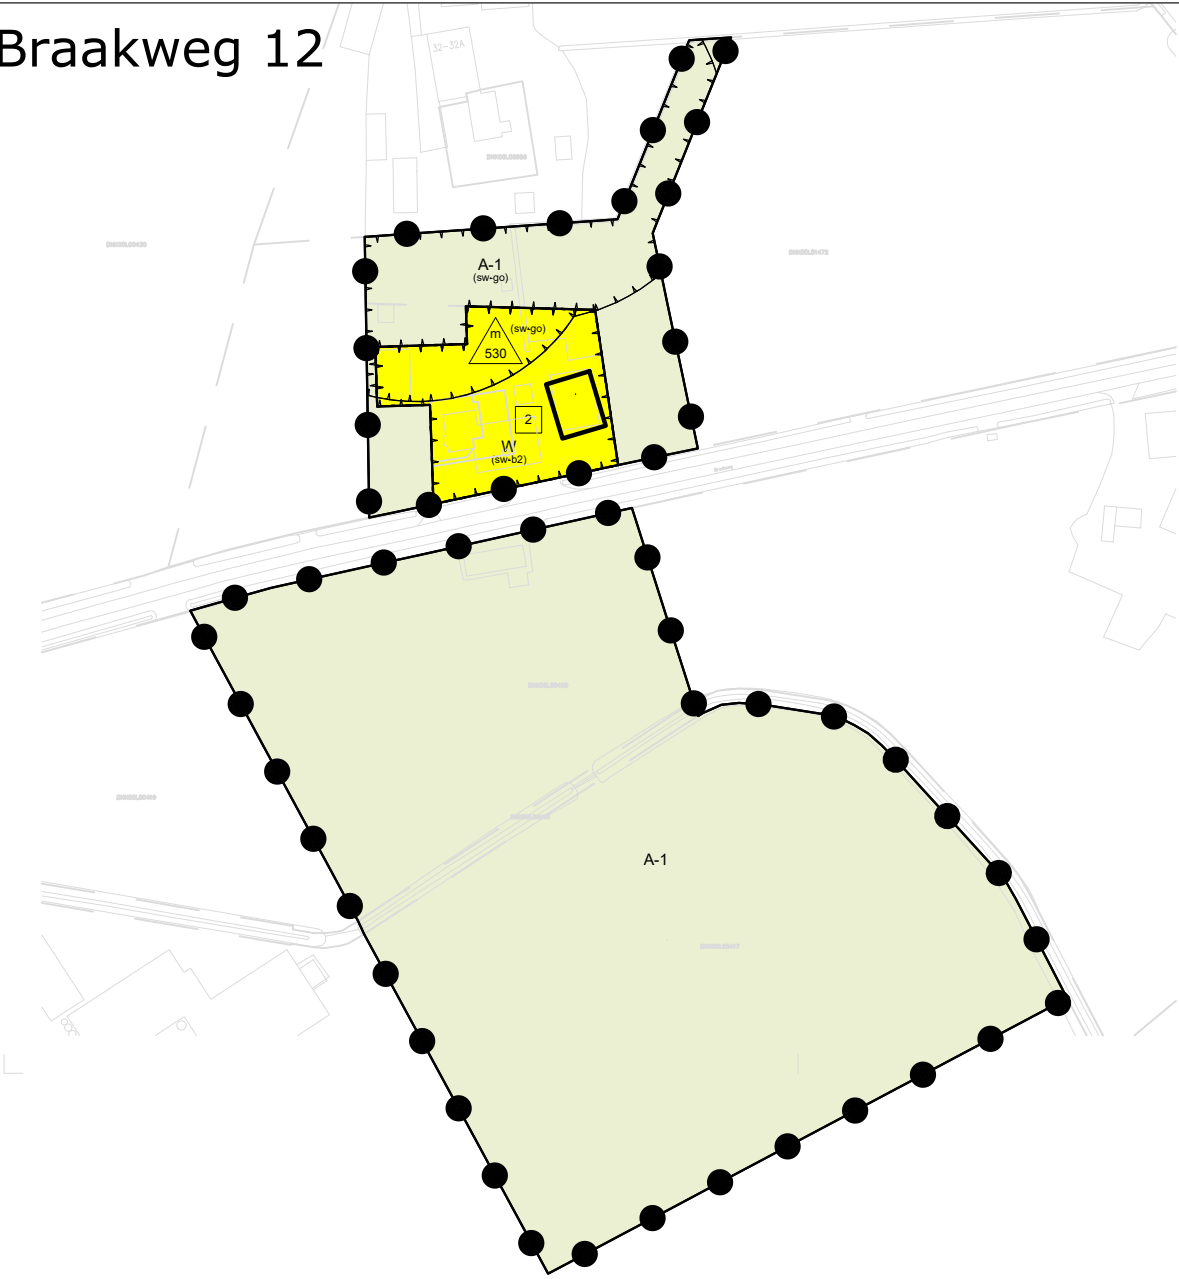

1:2000

Koninksweg

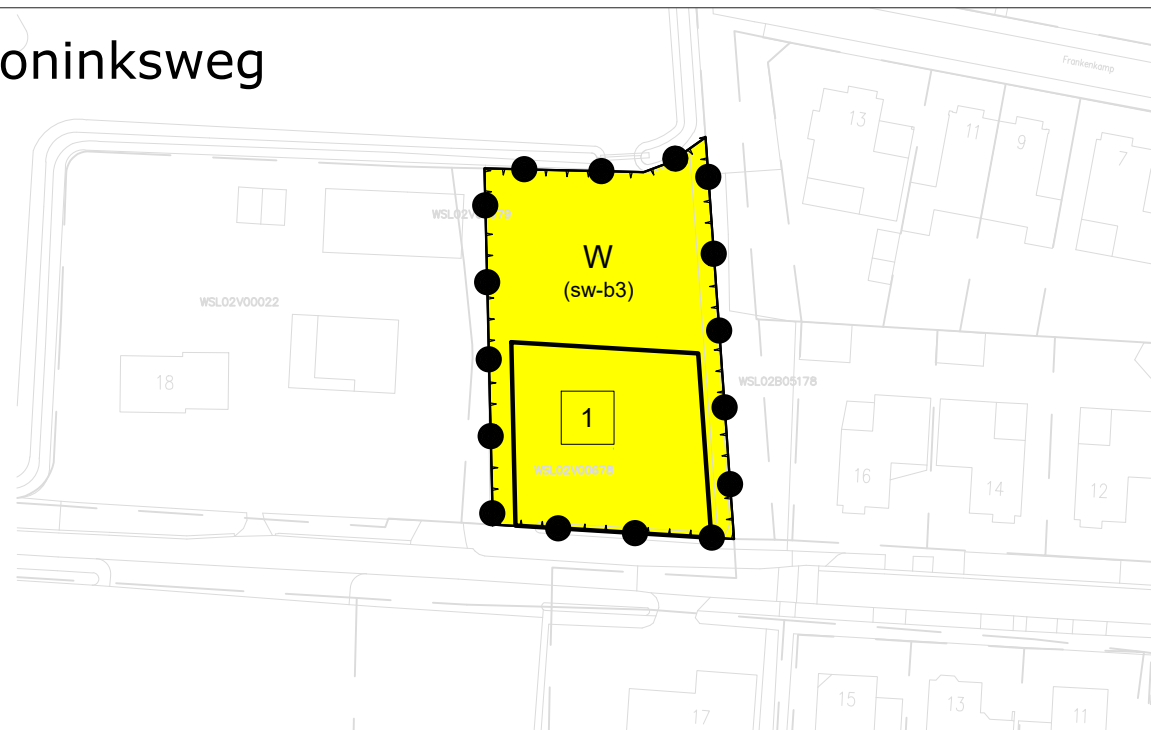

1:1000

LEGENDA

Plangebied

Bestemmingsplangrens

Enkelbestemmingen

A-1 Agrarisch - 1

W Wonen

Functieaanduidingen

(sw-b2) specifieke vorm van wonen - bouwlocatie 2

(sw-b3) specifieke vorm van wonen - bouwlocatie 3

(sw-go) specifieke vorm van wonen - geurgevoelige objecten

Bouwvlakken

bouwvlak

Maatvoeringen

1 maximum aantal woonhuizen

m 530 maximum oppervlakte (m²)

Verklaring

Topografische gegevens en bestaande ondergrond

Ligging plangebied



GEMEENTE DINKELLAND

Bestemmingsplan:

Bestemmingsplan "Buitengebied, RvR Wittebergweg 24, Braakweg 12, Nutterseweg 9 en Koninksweg ong."

code: 19AF121 schaal 1:1000 formaat: A3 NL.IMRO.1774.BUIBPWITTEBWEG24EA-VG01

status:	datum:	tervisielegging:	get:
vastgesteld	11-02-2022		MM
ontwerp	10-12-2021		MM
voorontwerp			
concept	13-07-2021		MM
kaart: ---			



Stationsstraat 37
7622 LW Borne
tel: 074- 255 70 20

email: info@ad-fontem.nl
internet: www.ad-fontem.nl