

LEGENDA

Plangebied

- Bestemmingsplan
Hopmanstraat 36 Denekamp

Enkelbestemmingen

- Wonen

Gebiedsaanduidingen

- vrijwaringszone - molenbiotop

Bouwvlakken

- bouwvlak

Bouwaanduidingen

- bijgebouwen

- gestapeld

Maatvoeringen


- maximum aantal wooneenheden

- maximum goothoogte (m)
maximum bouwhoogte (m)

Verklaring

- Topografische gegevens en
bestaande ondergrond

Ligging plangebied

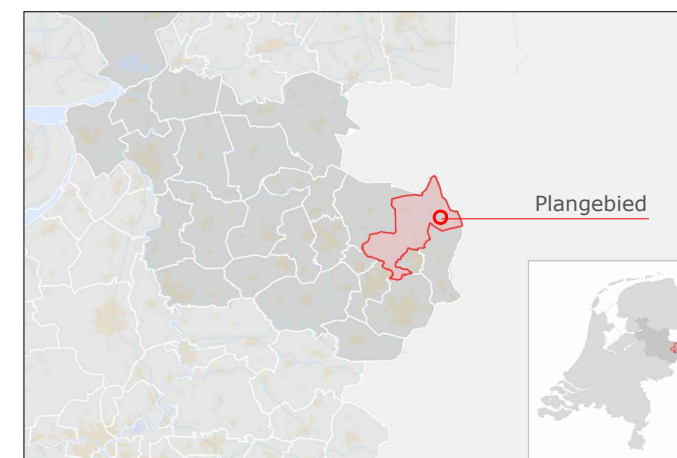

GEMEENTE DINKELLAND

Bestemmingsplan:
Denekamp, Hopmanstraat 36

code: 21AF083	schaal: 1:500	formaat: A3	NL.IMRO.1774.DENBPHOPMANSTR36-VG01	kaart: ---
---------------	---------------	-------------	------------------------------------	------------

status:	datum:	tervisielegging:	get:
vastgesteld	17-05-2022		MM
ontwerp	18-03-2022		MM
voorontwerp			
concept	12-11-2021		MM



Stationsstraat 37
7622 LW Borne
tel: 074- 255 70 20

email: info@ad-fontem.nl
internet: www.ad-fontem.nl