

LEGENDA

Plangebied

Bestemmingsplan

Bestemmingen

Enkelbestemmingen

A-2 Agrarisch - 2

W Wonen

B-VOO Bedrijf - Voormalig agrarisch

Dubbelbestemmingen

+WR-ESS+ Waarde - Essen

Aanduidingen

Bouwvlak

bouwvlak


Maatvoering

maximum aantal wooneenheden

Verklaring

Topografische gegevens en bestaande ondergrond

Ligging plangebied

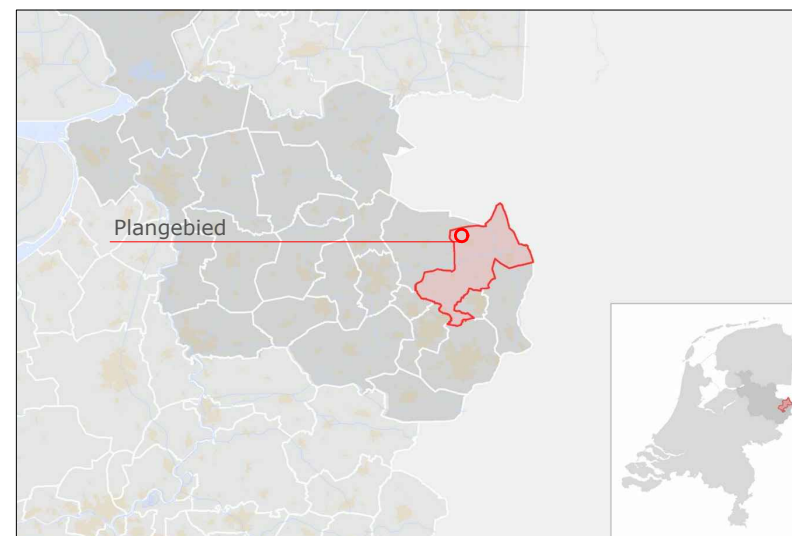

Functieaanduidingen


specifieke vorm van agrarisch uitgesloten - boom- en sierteelt

bedrijfswoning uitgesloten

Bouwaanduidingen

bijgebouwen

specifieke bouwaanduiding - 1

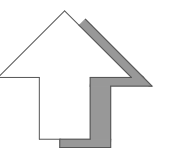

GEMEENTE DINKELLAND

Bestemmingsplan:
Buitengebied, Dalweg 2-4 Nutter

code: 16JA047 schaal 1:1000 formaat: A3 NL.IMRO.1774.BUIBPDALWG2EN4-VG01

status:	datum:	tervisielegging:	get:
vastgesteld	22-03-2022		AV
ontwerp	18-01-2022		AV
voorontwerp			
concept	11-01-2022		AV
kaart: ---			



Stationsstraat 37
7622 LW Borne
tel: 074- 255 70 20

email: info@ad-fontem.nl
internet: www.ad-fontem.nl