

# LEGENDA

## Plangebied

Bestemmingsplangrens

## Enkelbestemmingen

- DH Detailhandel
- GD Gemengd
- G Groen
- V Verkeer
- V-P Verkeer - Parkeerterrein
- W Wonen

## Functieaanduidingen

(hw) houtwal


## Bouwvlakken

bouwvlak

## Verklaring

Topografische gegevens en bestaande ondergrond

## Ligging plangebied

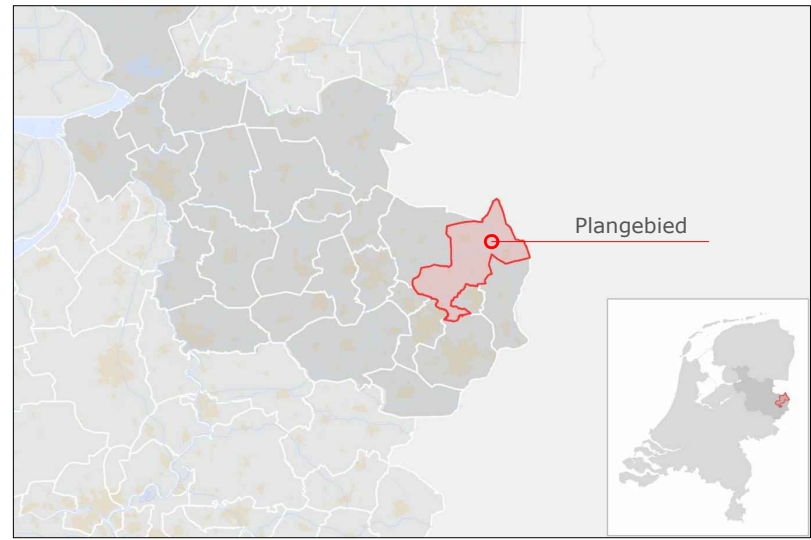

## Bouwaanduidingen

- [aeg] aaneengebouwd
- [sba-bebo] specifieke bouwaanduiding - bebo

## Maatvoeringen

- 4 maximum aantal wooneenheden
- 6/10 maximum goothoogte (m)  
maximum bouwhoogte (m)

# GEMEENTE DINKELLAND

Bestemmingsplan:  
Tilligte, Ootmarsumsestraat 142

code: 21AF136    schaal 1:1000    formaat: A3    NL.IMRO.1774.TILBPOOTMARSSSTR142-VG01

status:	datum:	tervisielegging:	get:
vastgesteld	16-03-2023		AV
ontwerp	09-11-2022		AV/ MM/MUHB
voorontwerp			
concept	25-03-2022		AV/ MM
kaart: ---			



Stationsstraat 37  
7622 LW Borne  
tel: 074- 255 70 20  
email: info@ad-fontem.nl  
internet: www.ad-fontem.nl