


Almlosestraat 75, Agelo  
(schaal 1 : 1000)



Vlijertsdijk 1 Deurningen  
(schaal 1 : 1000)

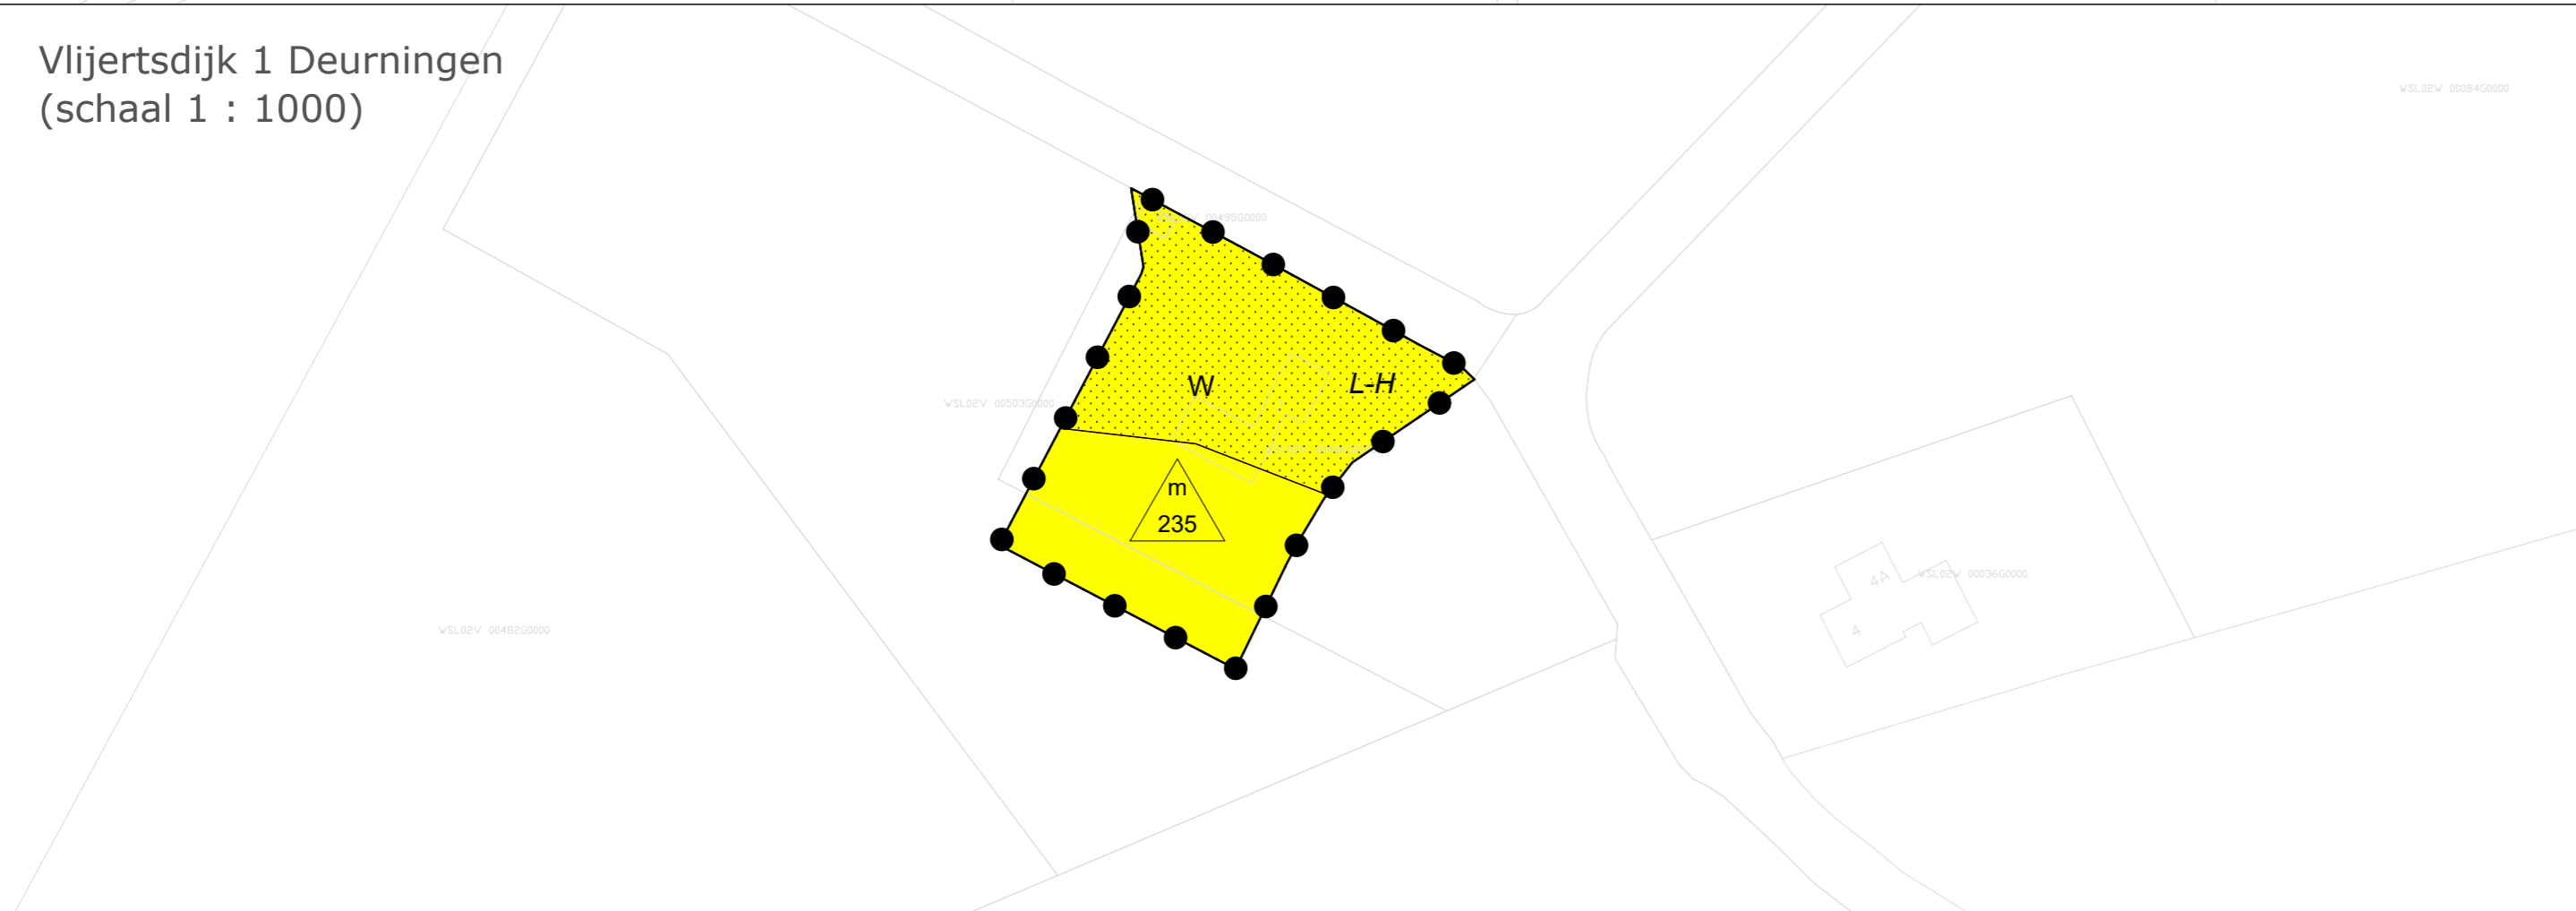

LEGENDA

Plangebied

Bestemmingsplangrens

Bestemmingen

W Wonen

W-ESW Wonen - Eswoning

Dubbelbestemmingen

Leiding - Hoogspanning

Waarde - Ecologie

Waarde - Essen

Functieaanduiding

kantoor

Bouwaanduidingen

karakteristiek

specifieke bouwaanduiding - almlosestraat 75


Maatvoering

maximum oppervlakte (m2)

Verklaring

Topografische gegevens en bestaande ondergrond

Ligging plangebied

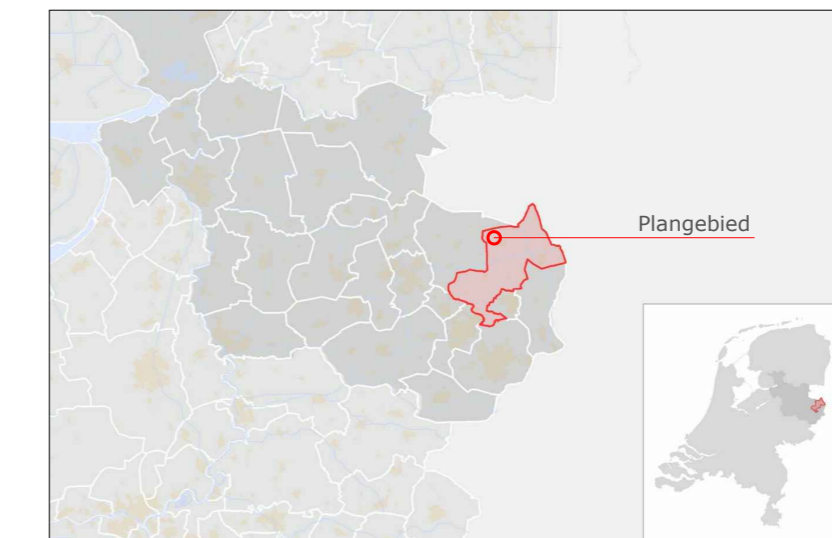

GEMEENTE DINKELLAND

Bestemmingsplan:  
Buitengebied, Almlosestraat 75 Agelo En Vlijertsdijk 1 Deurningen

code: 18JA130 | schaal 1:1000 | formaat: A3 | NL.IMRO.1774.BUIBPALMELOSEVLEIJ-VG01

status:	datum:	tervisielegging:	get:
vastgesteld	20-02-2024		MM & MUHB
ontwerp	13-12-2023		MM & MUHB
voortwerp			
concept	31-03-2023		MM & MUHB
kaart:	---		



Stationsstraat 37  
7622 LW Borne  
tel: 074- 255 70 20

email: info@ad-fontem.nl  
internet: www.ad-fontem.nl