perspectief voor

perspectief achter

perspectief achter fragment

perspectief voor fragment

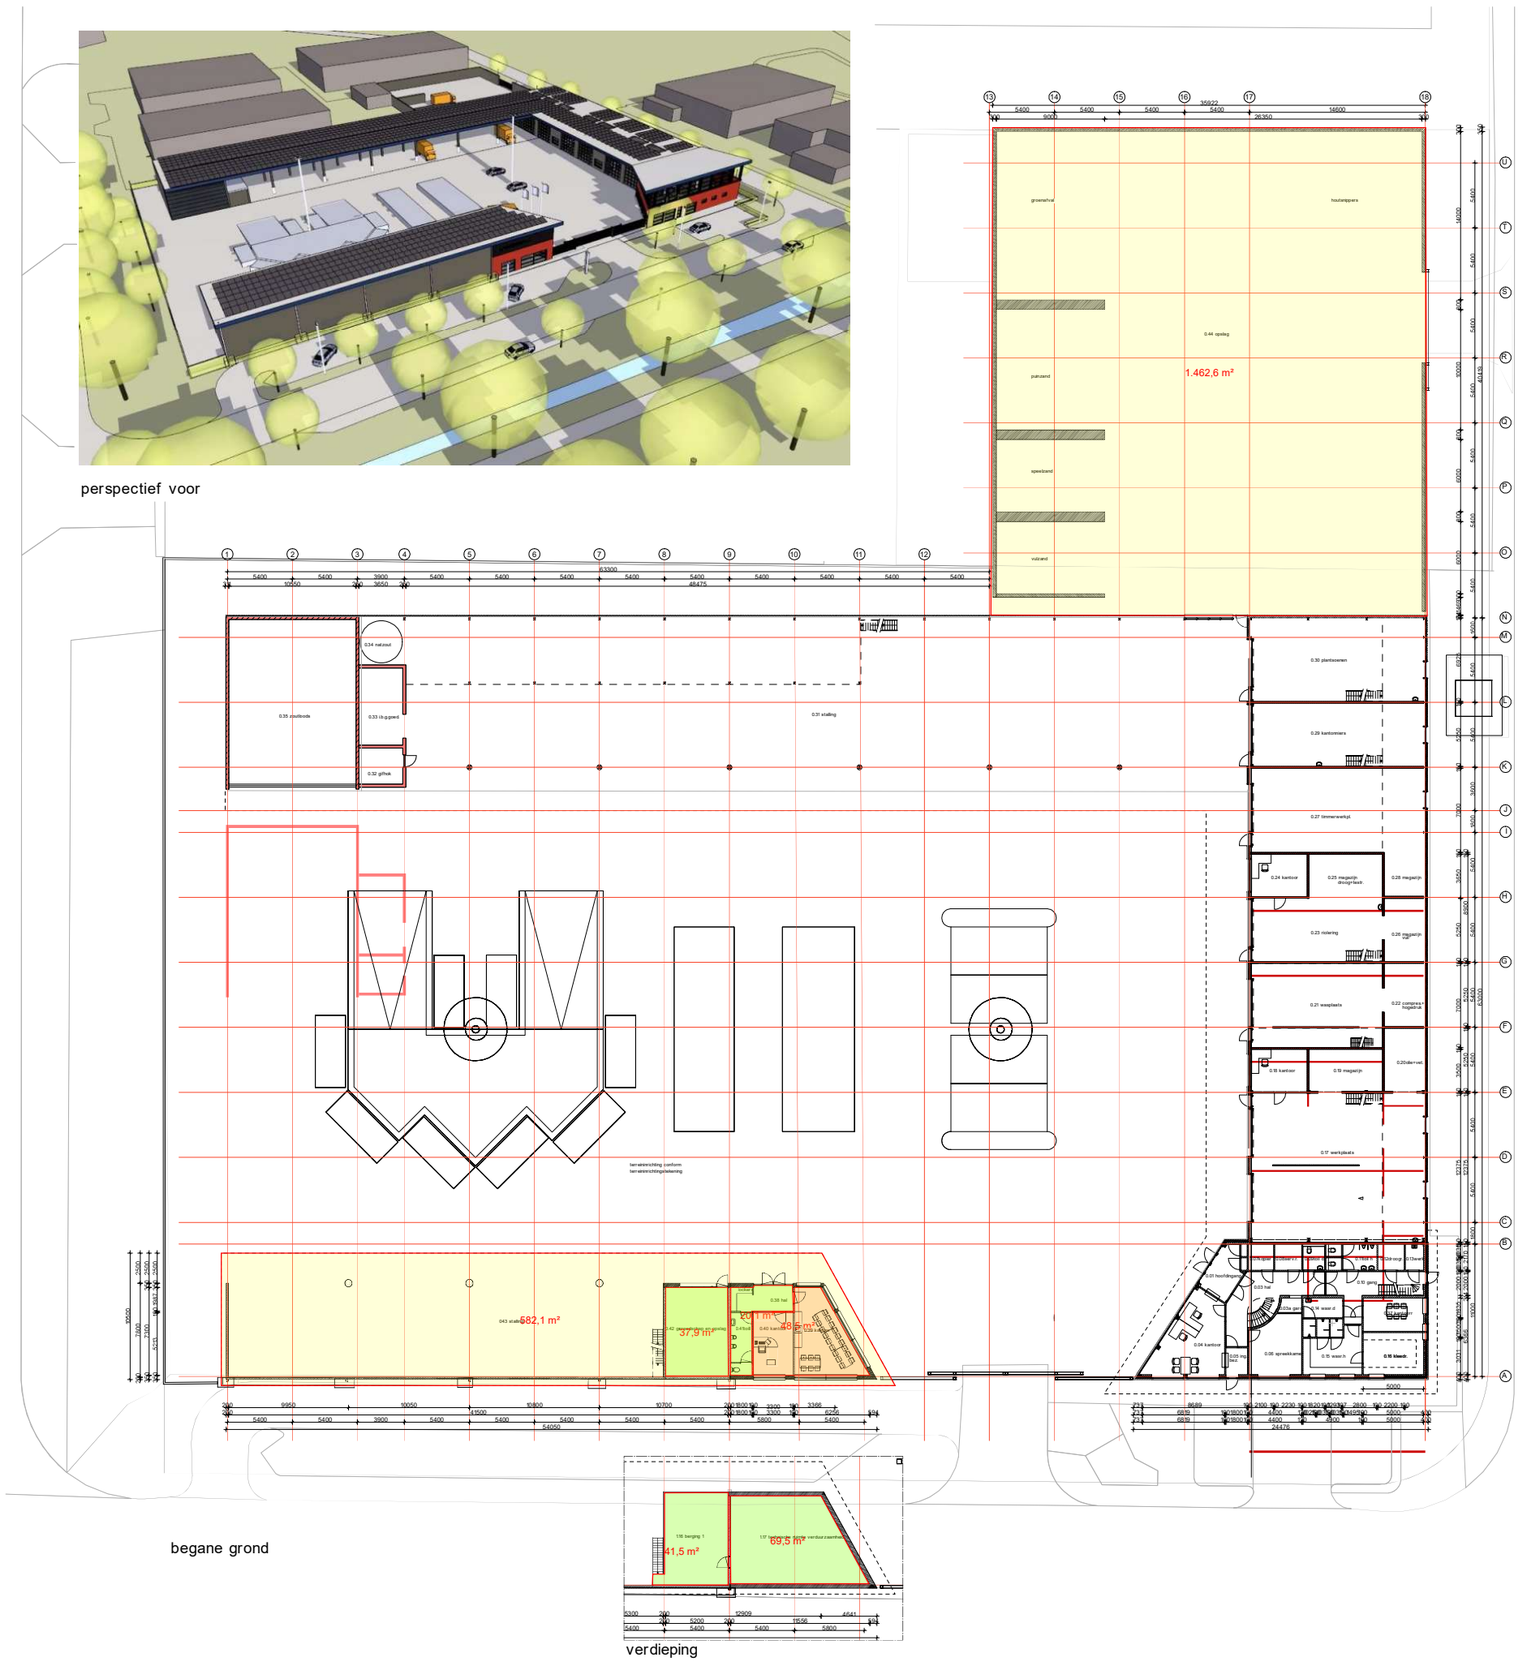


begane grond

verdieping

VARIANT 1

Loman ARCHITECTEN BNA

| | |
|---|---|
| werk: | Uitbreiding gemeentewerf te Ootmarsum<br>in opdracht van de Gemeente Dinkelland |
| onderdeel: | NIEUW begane grond |

| | | | |
|---|---|---|---|
| getekend: | wi | gewijzigd: | 20220930 |
| datum: | 20220726 | gewijzigd: | 20220909 |
| afmeting: | A0 | gewijzigd: | 20220819 |
| schaal: | 1:200/1:500 | gewijzigd: | 20220812 |

blad: 3

Loman Architecten BNA
Oldenzaalsestr 49
7631CT Ootmarsum
Tel: 0541-296855
wloman@planet.nl

niets van deze tekening mag worden vermenigvuldigd, in enigerlei vorm of gebruikt in welke vorm dan ook, zonder voorafgaande schriftelijke toestemming van de architect.