

LEGENDA

Enkelbestemmingen

B Bedrijf

w Wonen

Gebiedsaanduidingen

vrijwaringszone - molenbiotoop - 400m

Bouwvlakken

bouwvlak


Maatvoeringen

maximum goothoogte (m)
maximum bouwhoogte (m)

Verklaring

Topografische gegevens en
bestaande ondergrond

Ligging plangebied

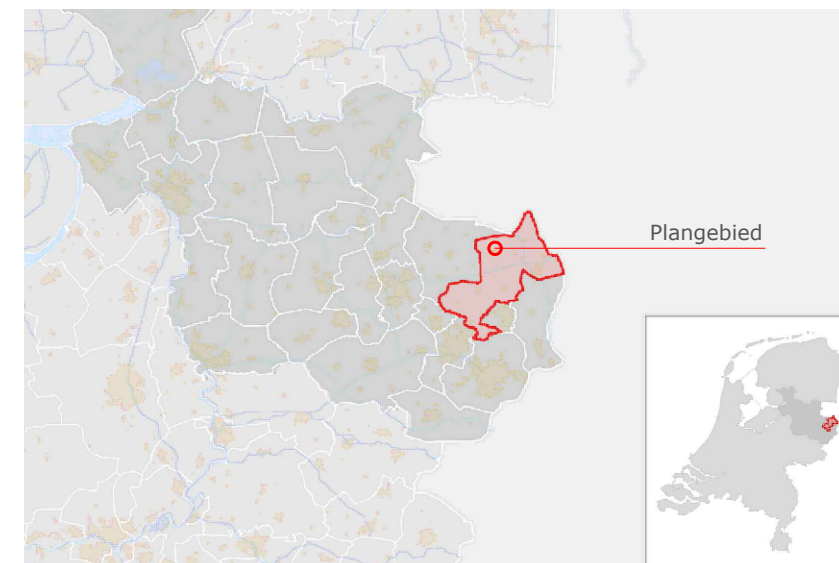

GEMEENTE DINKELLAND

Bestemmingsplan:
Ootmarsum, Oldenzaalsestraat 36

code: 22AF248 schaal 1:500 formaat: A3 NL.IMRO.1774.OOTBPOLDENZAALSE36-VG01

status:	datum:	tervisielegging:	get:
vastgesteld	05-01-2024		IL/ MM
ontwerp	01-11-2023		IL/ MM
voorontwerp			
concept	20-10-2023		IL/ MM
kaart:	---		



Stationsstraat 37
7622 LW Borne
tel: 074- 255 70 20

email: info@ad-fontem.nl
internet: www.ad-fontem.nl