


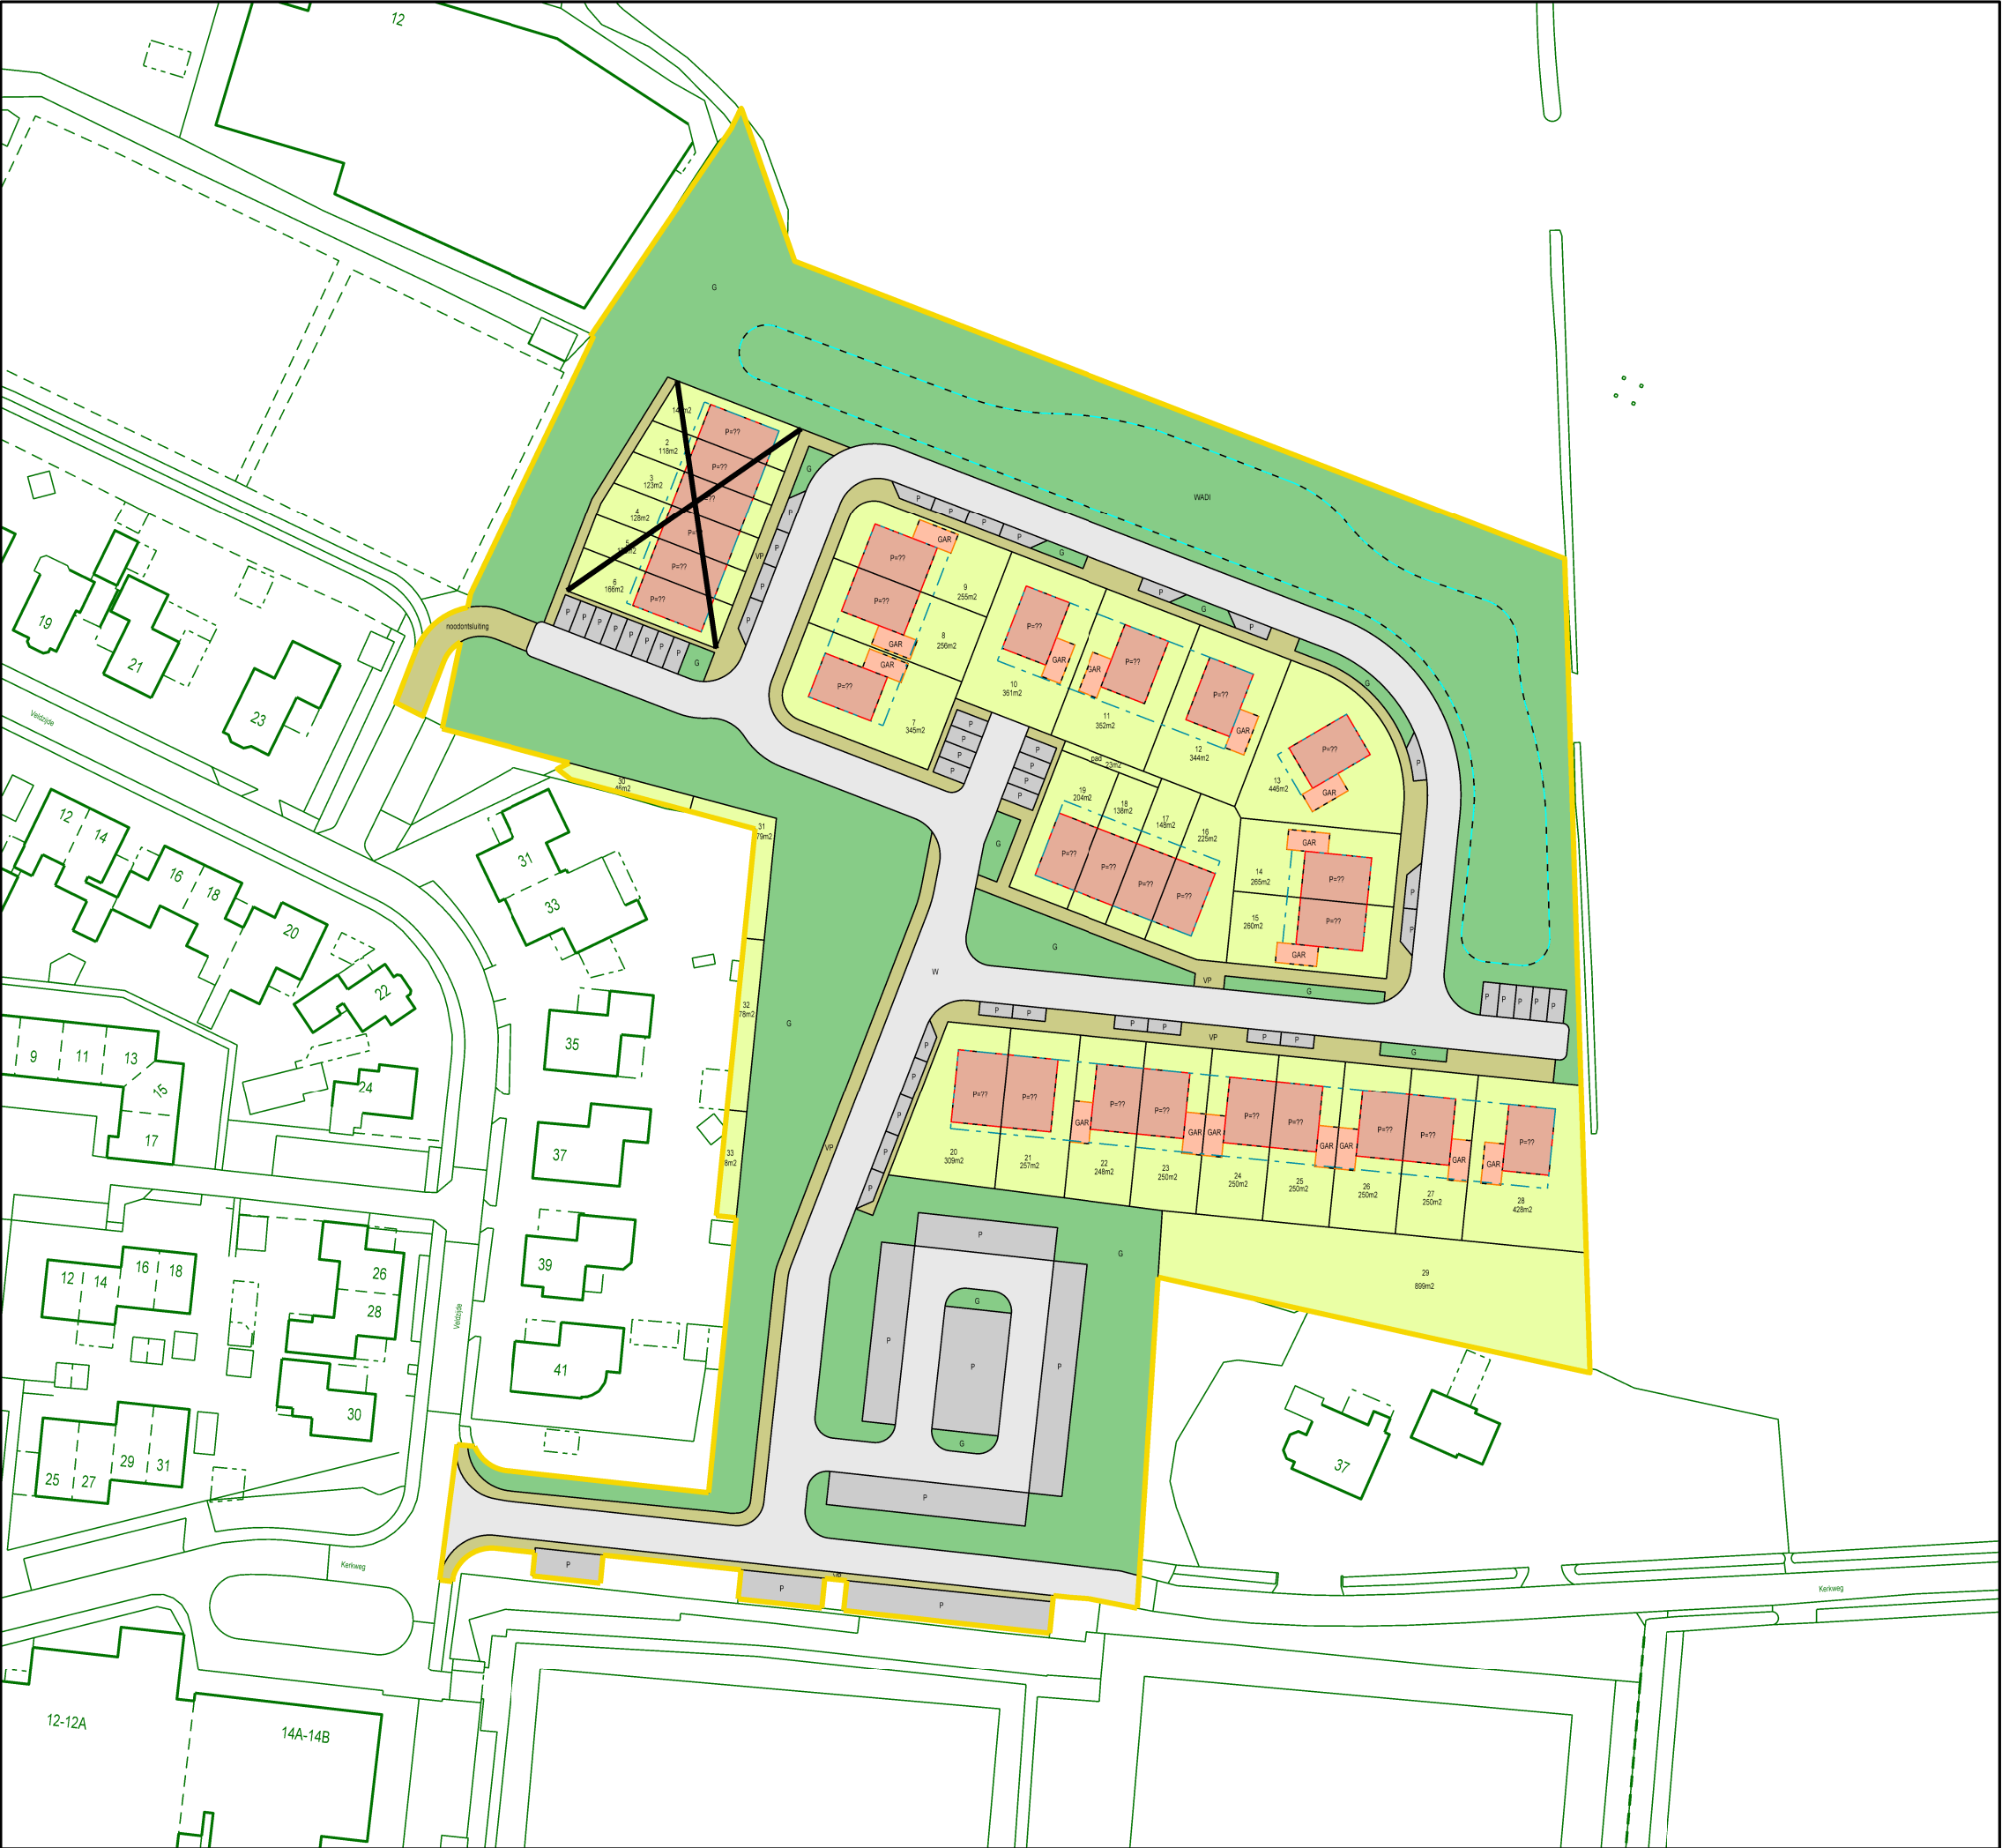

Gebied = +/-23640m2

Definitief

Titel: De Wieffer _ matenplan

Ondergrond: BGT

Ondergrond: Kadastrale kaart

Kadastrale gemeente: Weerselo Sectie: N

Schaal: 1 : 1000 Tekenaar: gre

Formaat: A3 Datum: 27-02-2025



Noaberkracht
Dinkelland Tubbergen
Postbus 21
7590 AA Denekamp
www.noaberkracht.nl