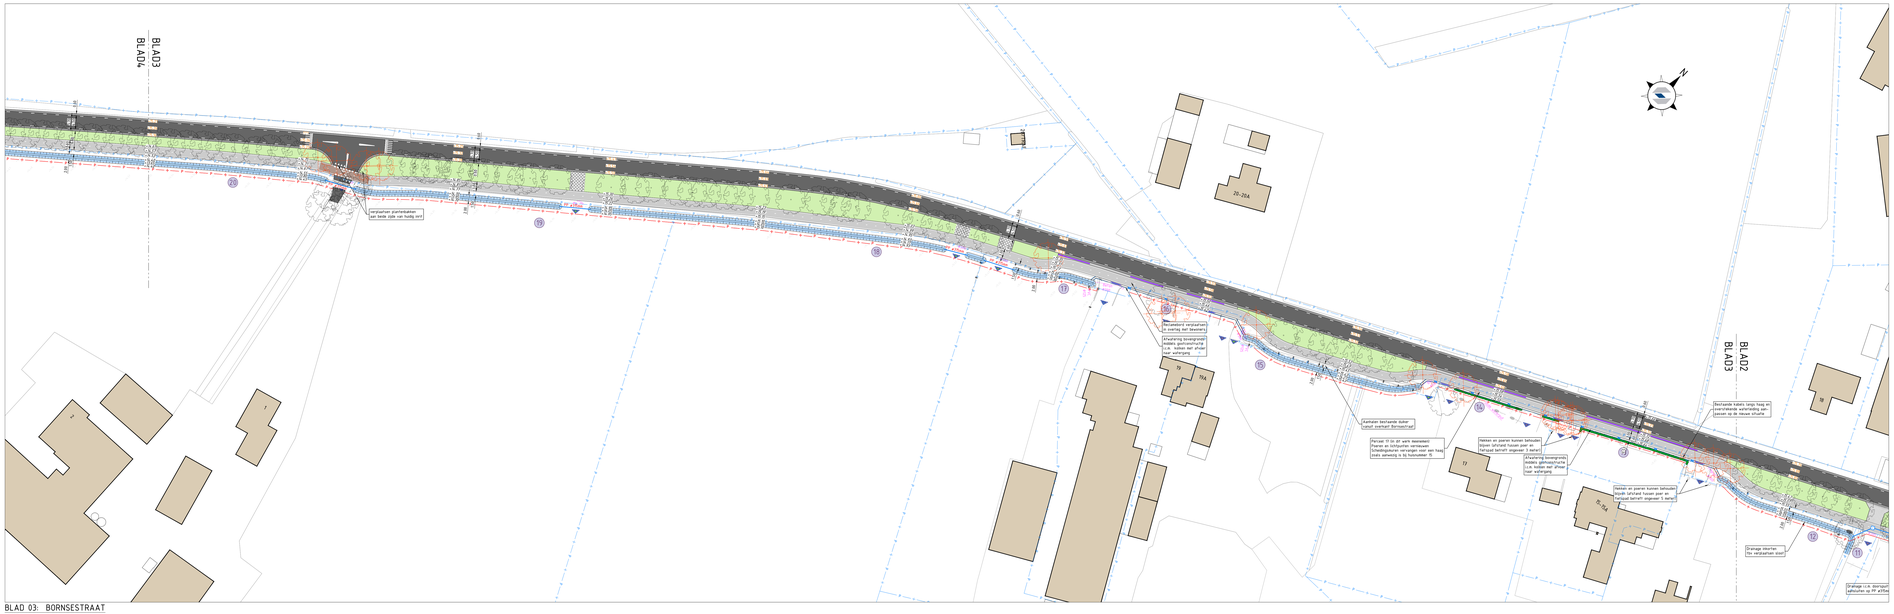

BLAD 03: BORNSESTRAAT
Schaal: 1:500

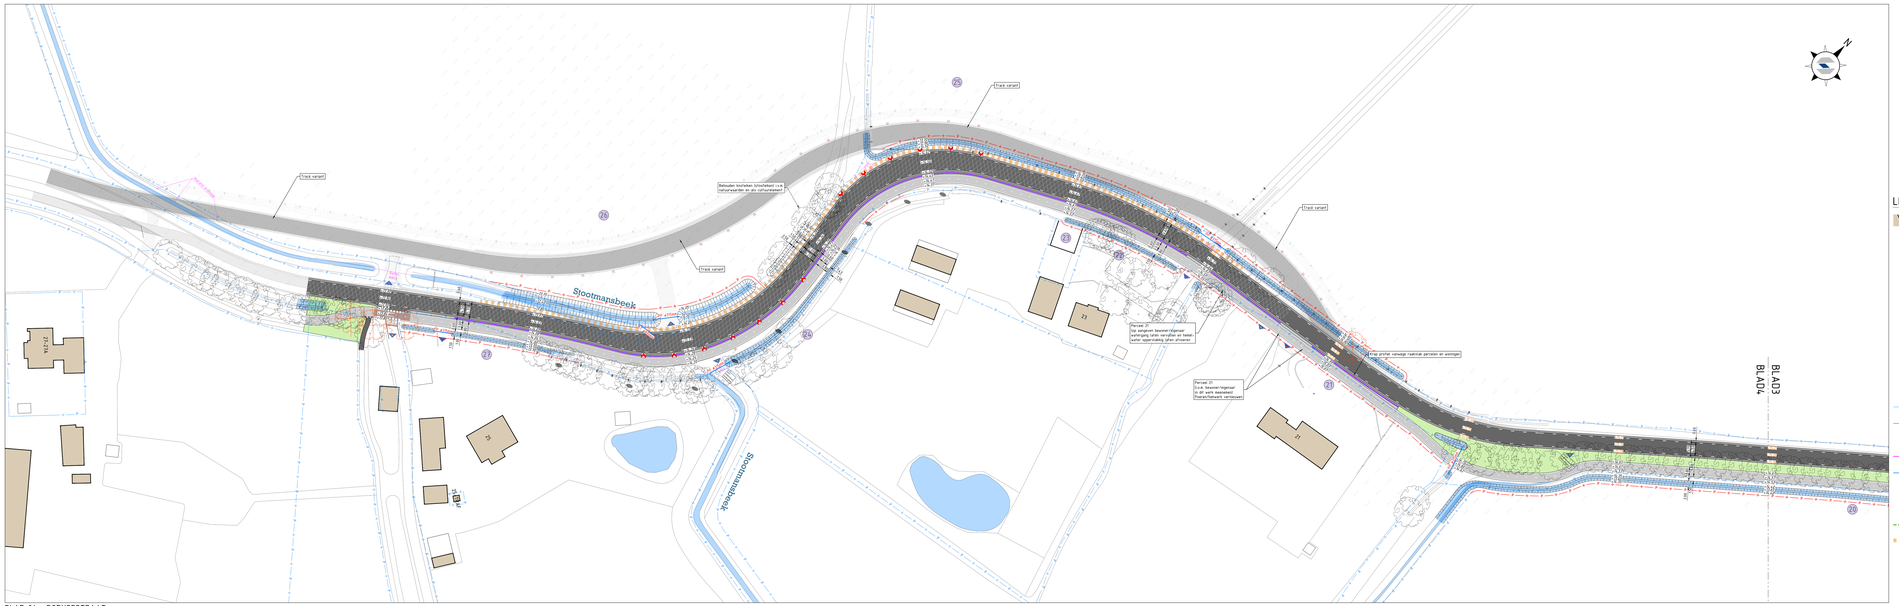

BLAD 04: BORNSESTRAAT
Schaal: 1:500

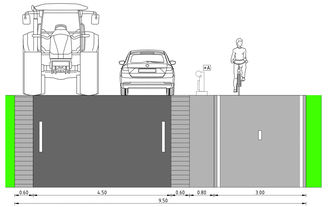

Principe profiel; Minimaal
Schaal: 1:50

•A: Toepassen geleiderail van hout, geschikt voor motorrijders. Bere voorzien van bereikbehn, structuur nader te bepalen

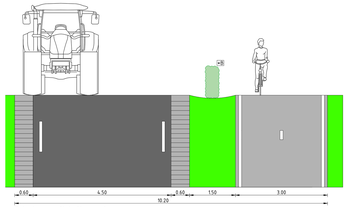

Principe profiel; Normaal
Schaal: 1:50

•B: Toepassen haag, enkele rij, hoogte: 1,5m, type: nader te bepalen

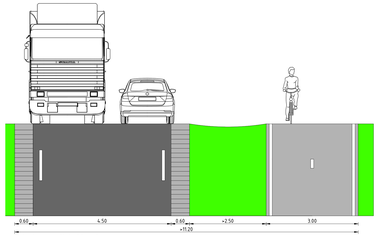

Principe profiel; Ideaal
Schaal: 1:50

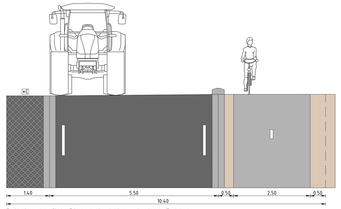

Principe profiel; Binnen de bebouwde kom Dulder
Schaal: 1:50

•C: Toepassen vlakke grasbetonegels

LEGENDA

- Bestaande bebouwing
- Tracé toekomstige rijbaan (nieuwe deklaag)
- Tracé toekomstige rijbaan (nieuwe constructie)
- Tracé toekomstig fietspad
  Type: in het werk gestort beton, laagdikte: 180mm
- Accentuering veiligheid toekomstig fietspad, ter plaatse van oversteken
  Type: thermoflex coating
- Grasbetonverharding (n.t.b.)
- Berengras
- heester / haag
- Berengras voorzien van haag
- Profileren / herinrichten huidige watergang
- Hoofen geleiderail
- Huidige perceelsgrenzen
- Beoogde aankoop perceelsgrenzen
- 13 — Teiling beoogde aankoop perceelsgrenzen
- Beton ø300 — Huidige dukers, incl. materialisatie en diameter
- PP ø315mm — Toekomstige dukers, incl. putschacht, materialisatie en diameter
- Huidige bomen / nieuw aan te planten bomen
- Huidige bomen kappen en stronk verwijderen
- Wortelzoek (t.p.v. stronk nieuwe aanplant bomen)
- Wenstracé NUTS
- Locatie inritten particulier: asfalt / bss / sbs / halfverharding
- Locatie inritten landbouwperceel: gras / bss / asfalt
- ~0.60 / ~0.61 — In respectievelijke volgorde: bestaande hoogtes / nieuwe hoogtes en bestaande als nieuwe hoogtes

Maatvoering in meters
Hoogtewaarden in meters t.o.v. N.A.P.
Materiaalmaten in millimeters

0 10 20 30 40 50m
1:500

Nr	Datum	Omschrijving	Gefek.	Contr.	Gaaut
12	15-07-2025	Concept DO	BLE	KBO	KBO
11	26-05-2025	Concept DO	BLE	KBO	KBO
10	14-02-2025	Definitief VO	BLE	KBO	KBO
03	10-02-2025	Opmerkingen werkgroep	BLE	KBO	KBO
02	24-01-2025	Opmerkingen gemeente verwerkt	BTE	KBO	KBO
01	17-12-2024	Eerste uitgifte	BLE	KBO	KBO

unihorn
verbinders in infra
Unihorn bv
Kruisweg 28
1933 ZH Averdhorn
info@unihorn.nl
unihorn.nl
Veeteling Oldenzaal
Kantmolenpad 1
7575 AS Oldenzaal
0541-084111

Geodata & Monitoring
Milieu
Ontwerp
Verharidingen
Asset Management

Opdrachtgever : NOABERKRACHT DINKELLAND - TUBBERGEN

Project : FIETSPAD BORNSESTRAAT

Onderwerp : SITUATIE DEFINITIEF ONTWERP (DO)
NIEUW FIETSPAD LANGS BORNSESTRAAT

Projectnummer	Tekeningnummer	BestekNummer	Schaal	Formaat	Blad	Van	Versiestatus	Status
2905-24JUL28-01	25-SIT-29001	-	1:500	84x1680	02	04	TEKENING	CONCEPT

Gefeekend door	Gecontroleerd door	Gepresteerd door	Geldige uitgifte	Documentnummer
B. LEFERINK	K. BOOMK	K. BOOMK	21-11-2024	24JUL28-01-25-SIT-29001