


Plangebied

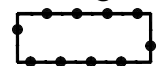

Buitengebied Stroothuizerweg 27 Denekamp


Enkelbestemmingen

- A-1 Agrarisch - 1
- B-GTB Bedrijf - Glastuinbouw
- BO-BOS Bos - Bos en natuur

Dubbelbestemmingen

- L-B Leiding - Brandstof

Situatie	
Gemeente	: Denekamp
Sectie	: P
Nummer	: 1763, 1765, 1766, 1891
Schaal	: 1:2000

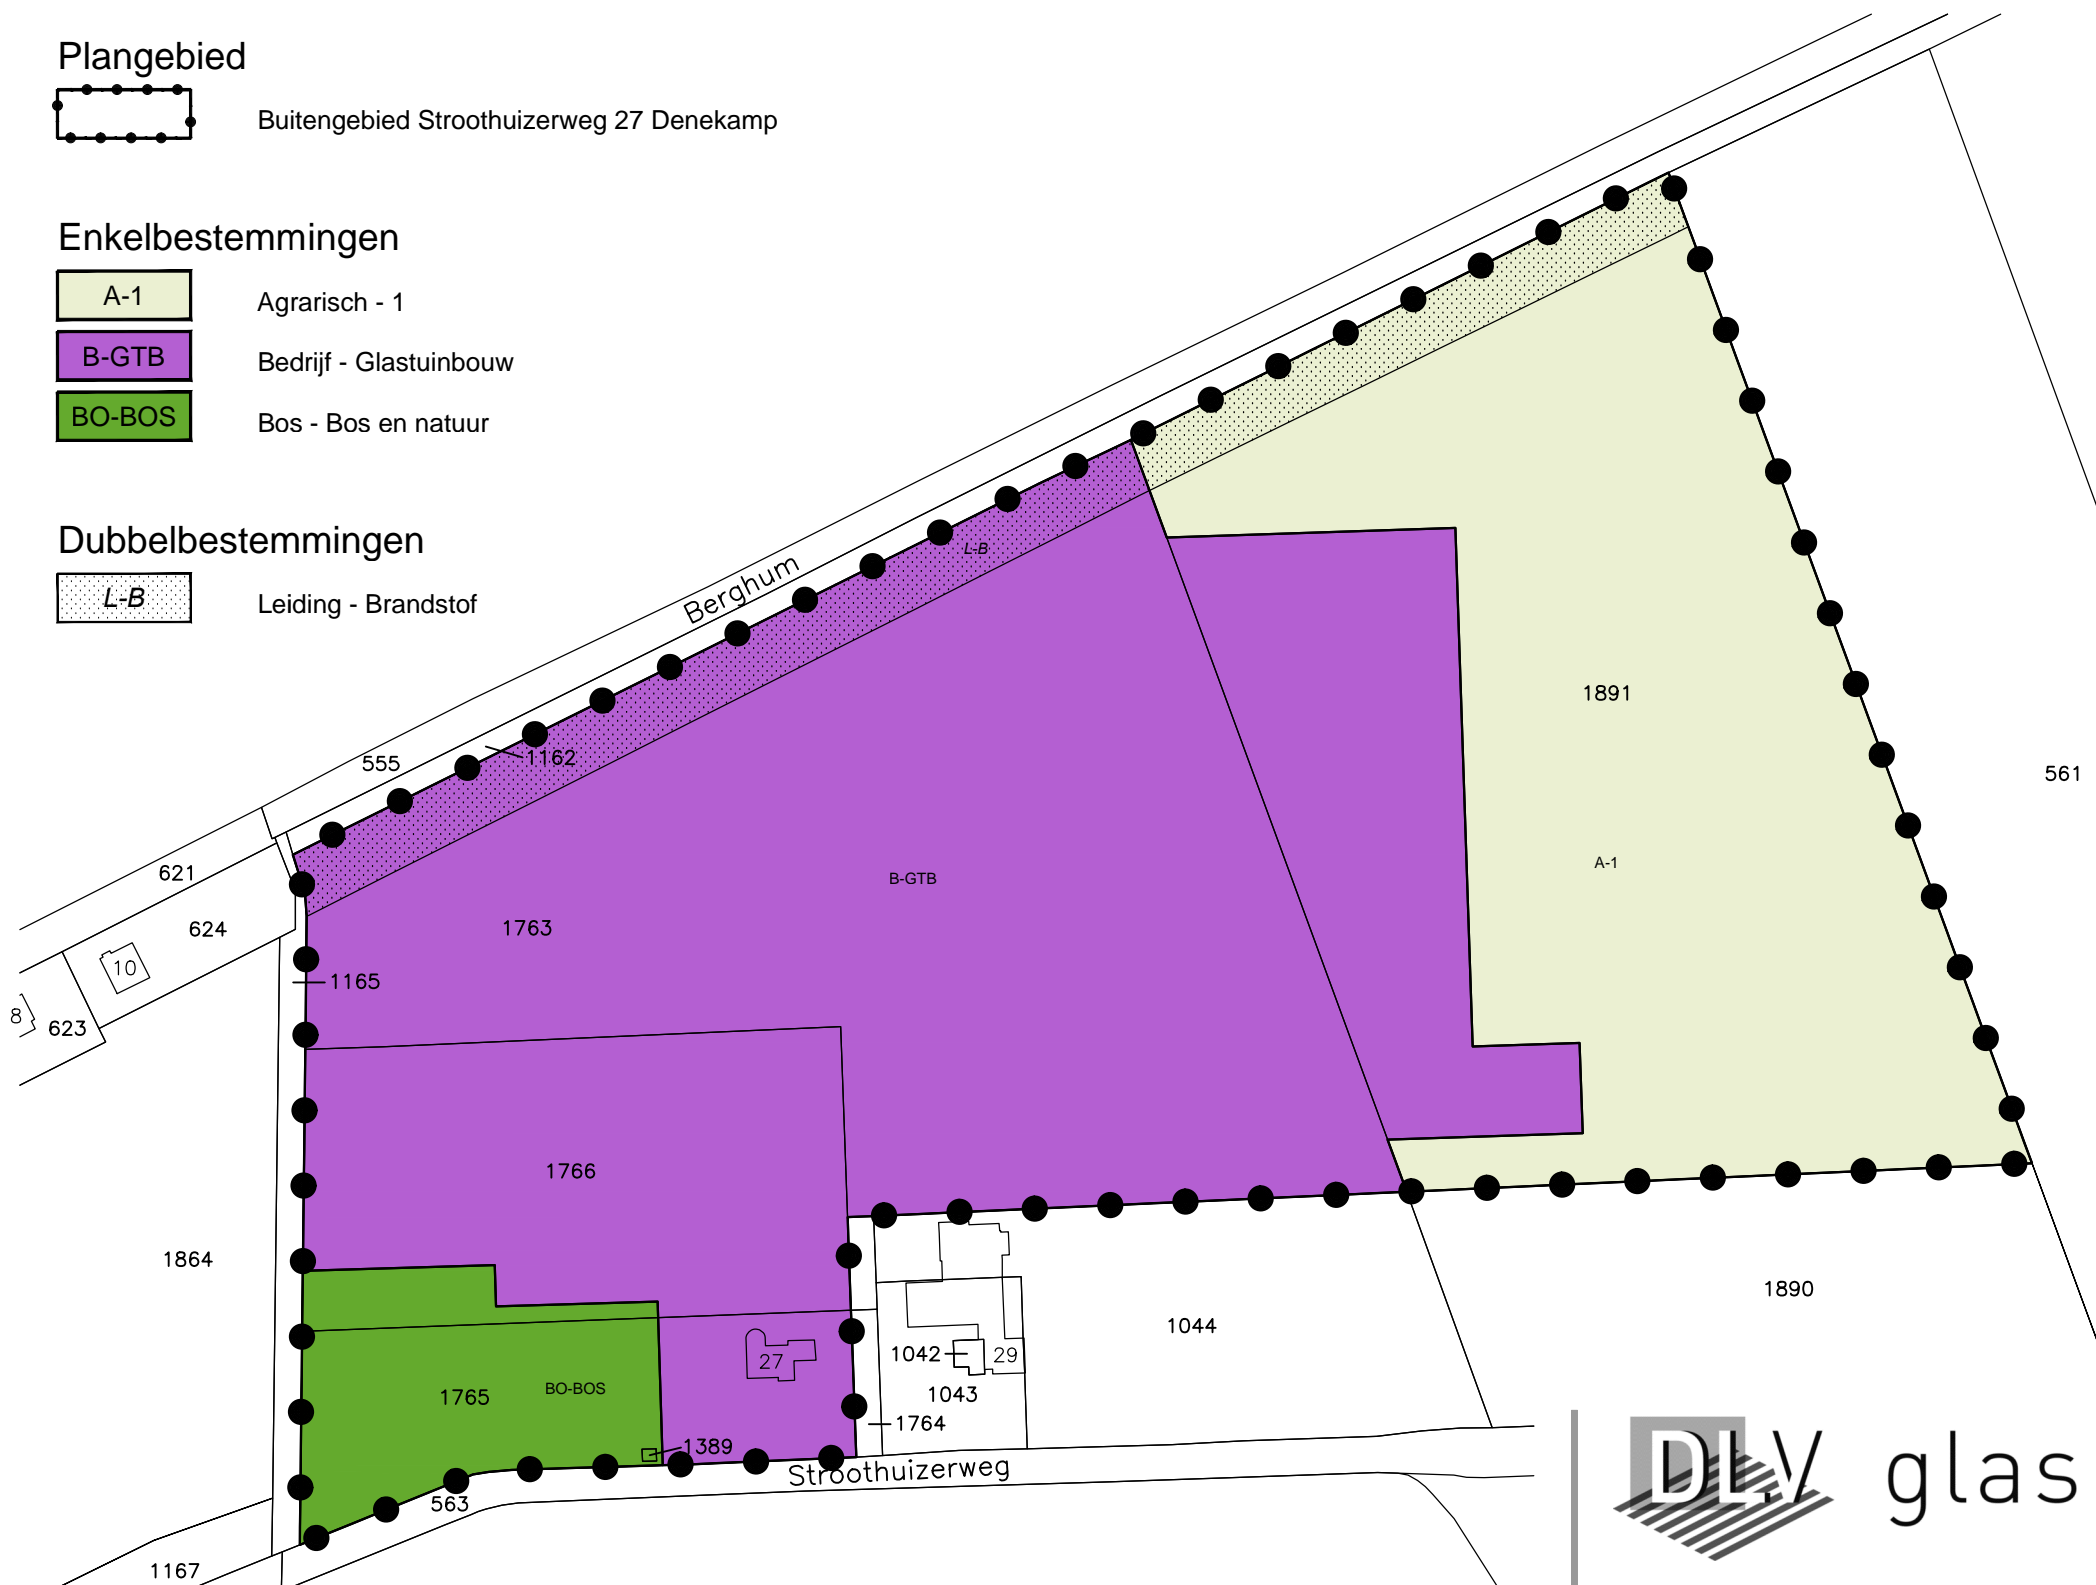

- Postbus 263
- 2670 AH NAALDWIJK
- T +31(0)174 - 28 28 28
- F +31(0)174 - 28 28 00
- WWW. DLVGE .nl

Benaming: Verbeelding NL.IMRO.1774.BUIBPSTROOTHUIZE27-0301

Oprichtgever:
 Dhr. Aarninkhof
 Stroothuizerweg 27
 7591 NB Denekamp
 Telefoon: -
 Telefoon mobiel: -
 E-mail: -

Projectleider: Dhr. A. van Antwerpen
 Telefoon: 06-26518700
 E-mail: a.vanantwerpen@dlvge.nl

Lokatie:
 Idem.



Getekend door:
 DLV Bouw, Milieu en Techniek BV
 www.dlvbmt.nl

Schaal: 1:2000
 Formaat: A3

Datum: 21-12-2012 DW

Wijzigingen:
 A 21-03-2013 DW D 12-11-2013 DW
 B 24-05-2013 DW E 23-01-2014 DW
 C 18-10-2013 DW F

Werknr: B121015-92

Blad: S10