


NOORD

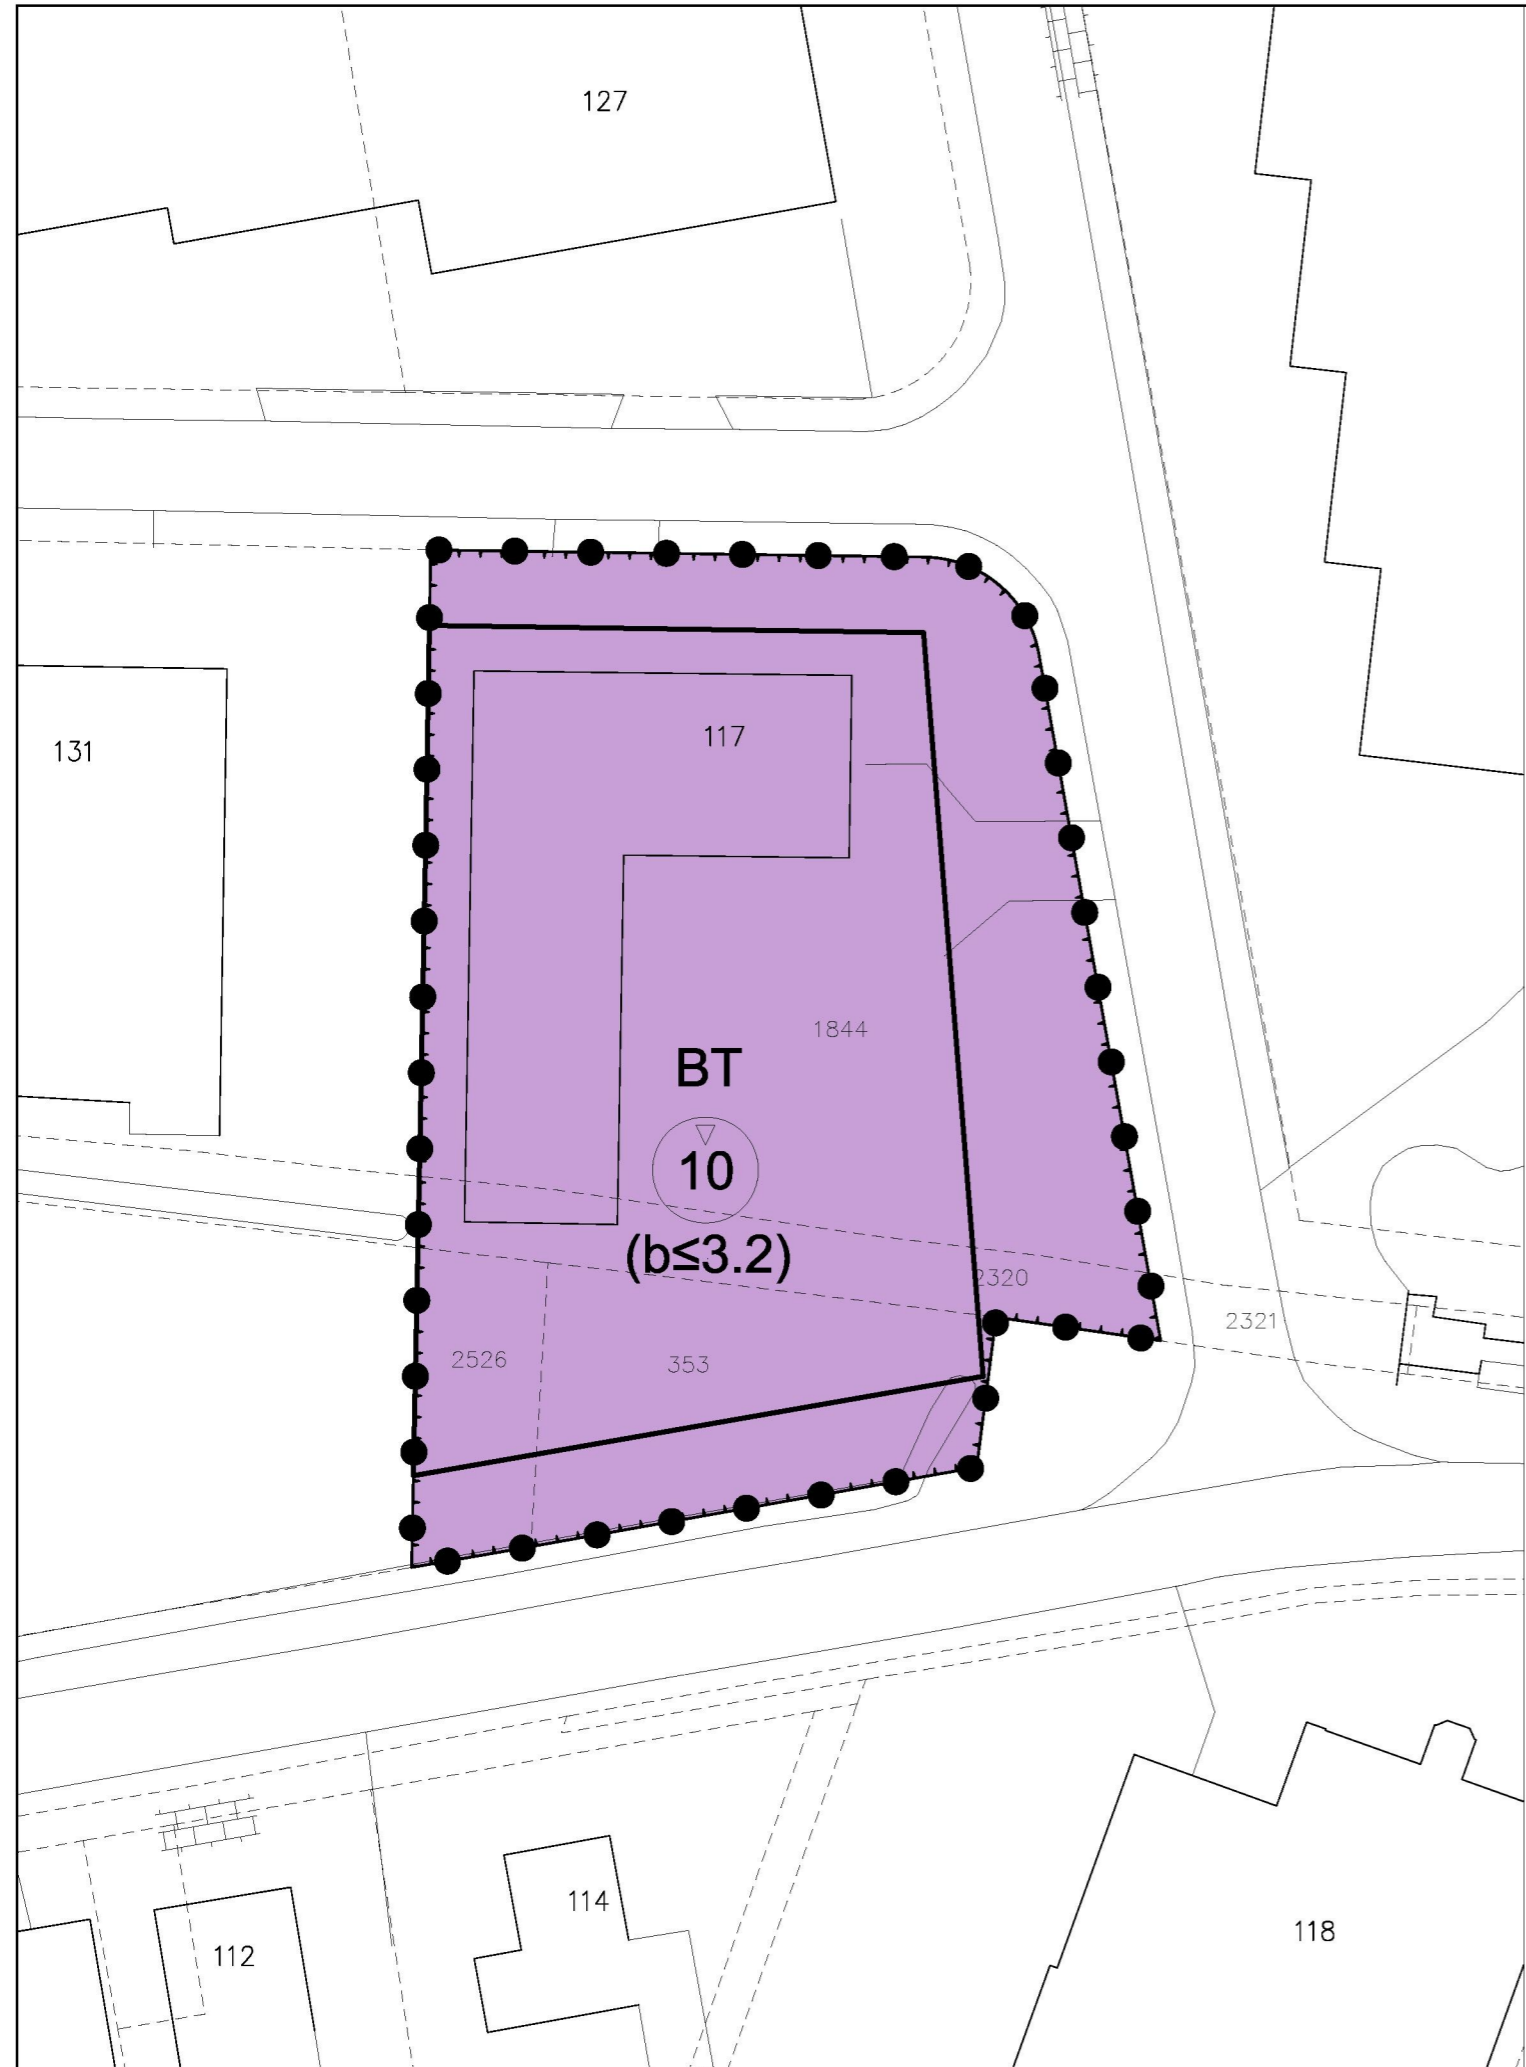

### Plangebied

Uitbreiding Kabra de Mors te Ootmarsum

### Enkelbestemming

BT Bedrijventerrein

### Functieaanduiding

(b≤3.2) bedrijf tot en met categorie 3.2

### Bouwvlak

bouwvlak

### Maatvoering

maximum bouwhoogte (m)

<b>LYCENS</b>			bestemmingsplan uitbreiding Kabra de Mors te Ootmarsum		
project	: Uitbreiding Kabra	proj.nr.:	2015.0356	gemeente	: Dinkelland
plan-ldn	: NL.IMRO.1774.OOTBPDEMORS117-0401	status:	vastgesteld	tekenaar	: R. Koers
locatie	: De Mors 117 te Ootmarsum	form.:	A3	datum	: 28-10-2015
Deventerstraat 10	Postbus 336	gecontr.:	NvB	tel.:	0541-570730
7570 AH	OLDENZAAL	fax:	0541-570731	internet:	www.lycens.nl
tel.:	0541-570730	datum:			
fax:	0541-570731	datum:			
email:	info@lycens.nl				
internet:	www.lycens.nl				