
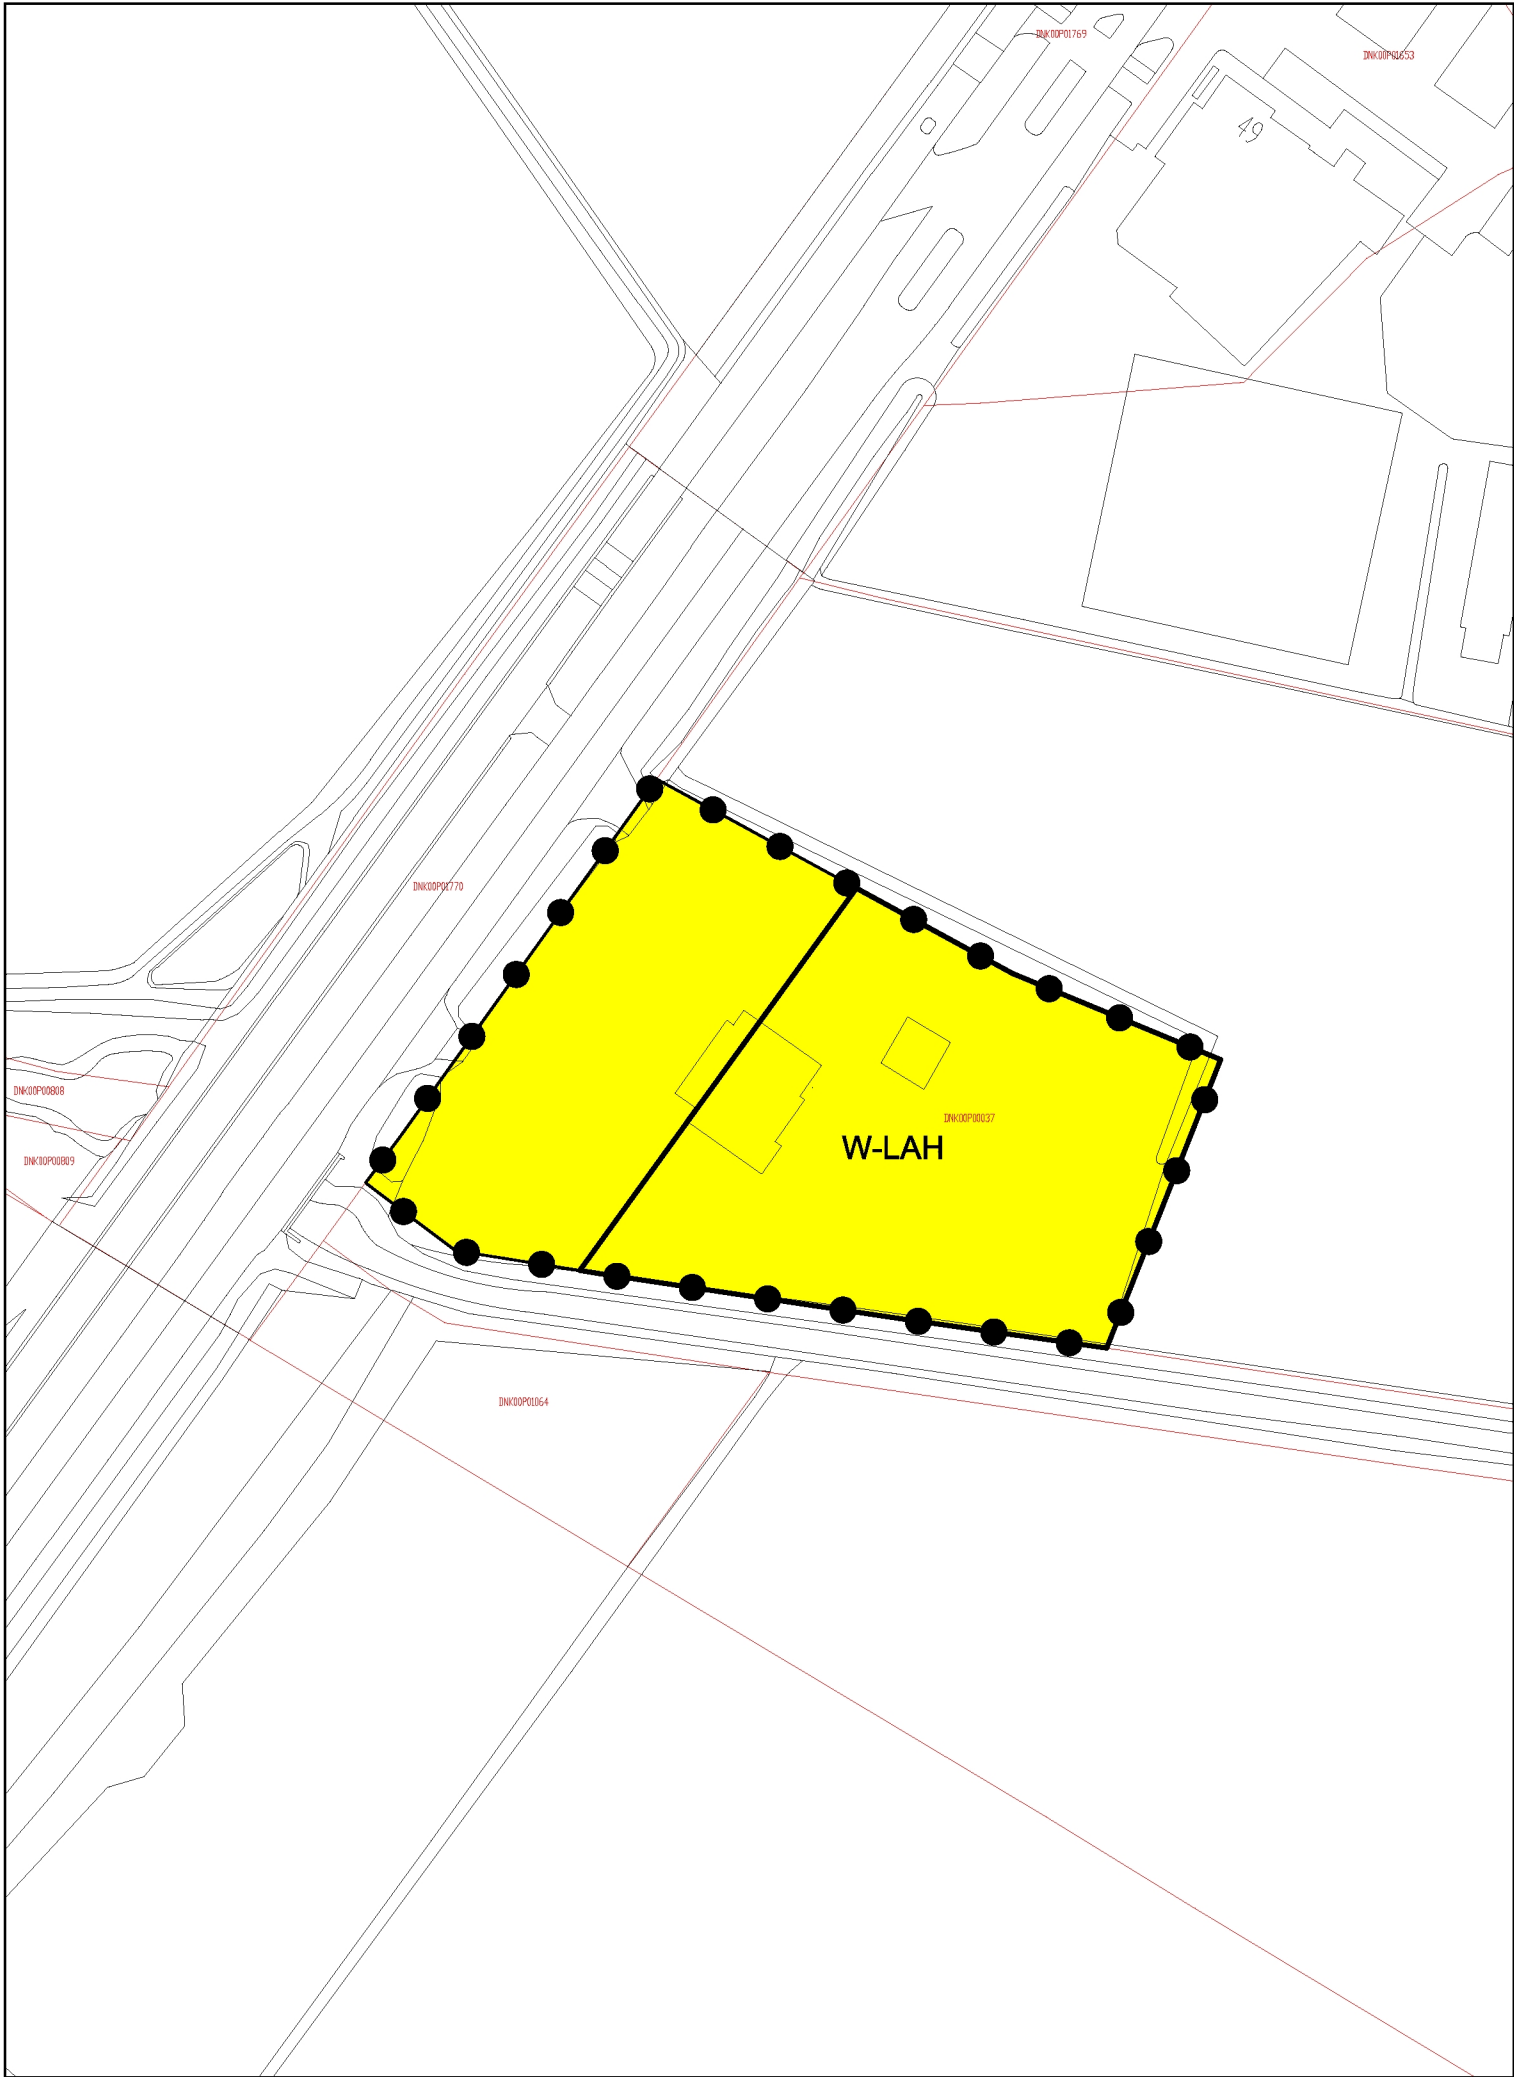


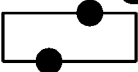

Plangebied

 Bestemmingsplan Buitengebied,  
partiele herziening Oldenzaalsestraat 53


Enkelbestemming

 W-LAH      Wonen - Landhuis

Bouwvlak

 bouwvlak

Verklaring

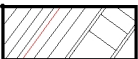 GBKN (versie:20170307)



Deventerstraat10

Postbus336

7570 AHOLDENZAAL

tel. : 0541-570730

fax : 0541-570731

email : info@lycens.nl

internet : www.lycens.nl

opdr.gever : bouwbedrijf Ottenhof

gemeente : Dinkelland

IMRO-idn : NL.IMRO.1774.BUIBPOldenzstr53-OW01

locatie : Oldenzaalsestraat 53 Denekamp

proj.leider : N. van Benthem

tekenaar : R. Koers

revisie A : 9-3-2017

revisie B : -

revisie C : -

gecontr. : -

revisie D : -

revisie E : -

revisie F : -

gecontr. : -

gecontr. : -

gecontr. : -

proj.nr. : 2017.0071

tek.nr. : 1/1

schaal : 1 : 1.000

fase : ontwerp

datum : 9-3-2017

gecontr. : NvB

gecontr. : -

gecontr. : -

gecontr. : -

Van deze tekening liggen alle auteursrechten bij Lycens b.v.