



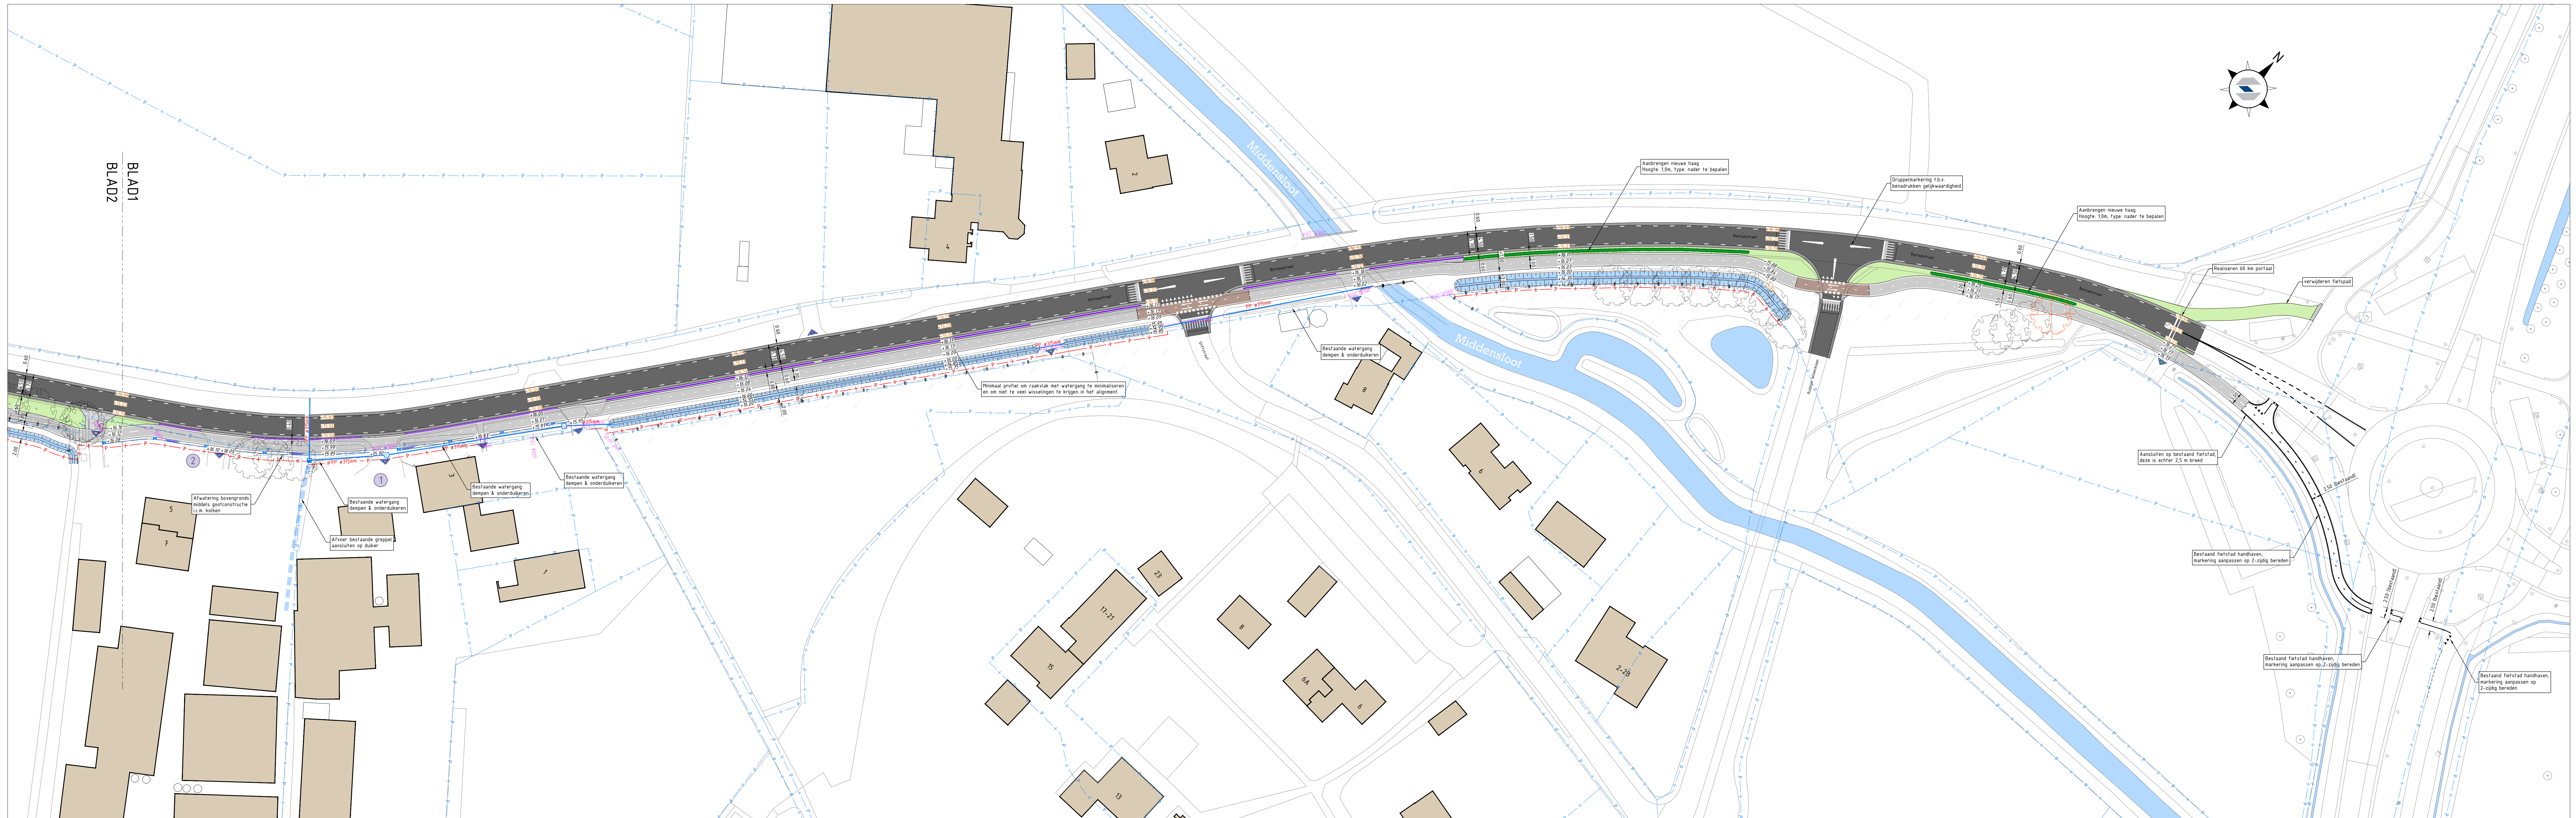


BLAD 01: BORNSESTRAAT
Schaal: 1:500

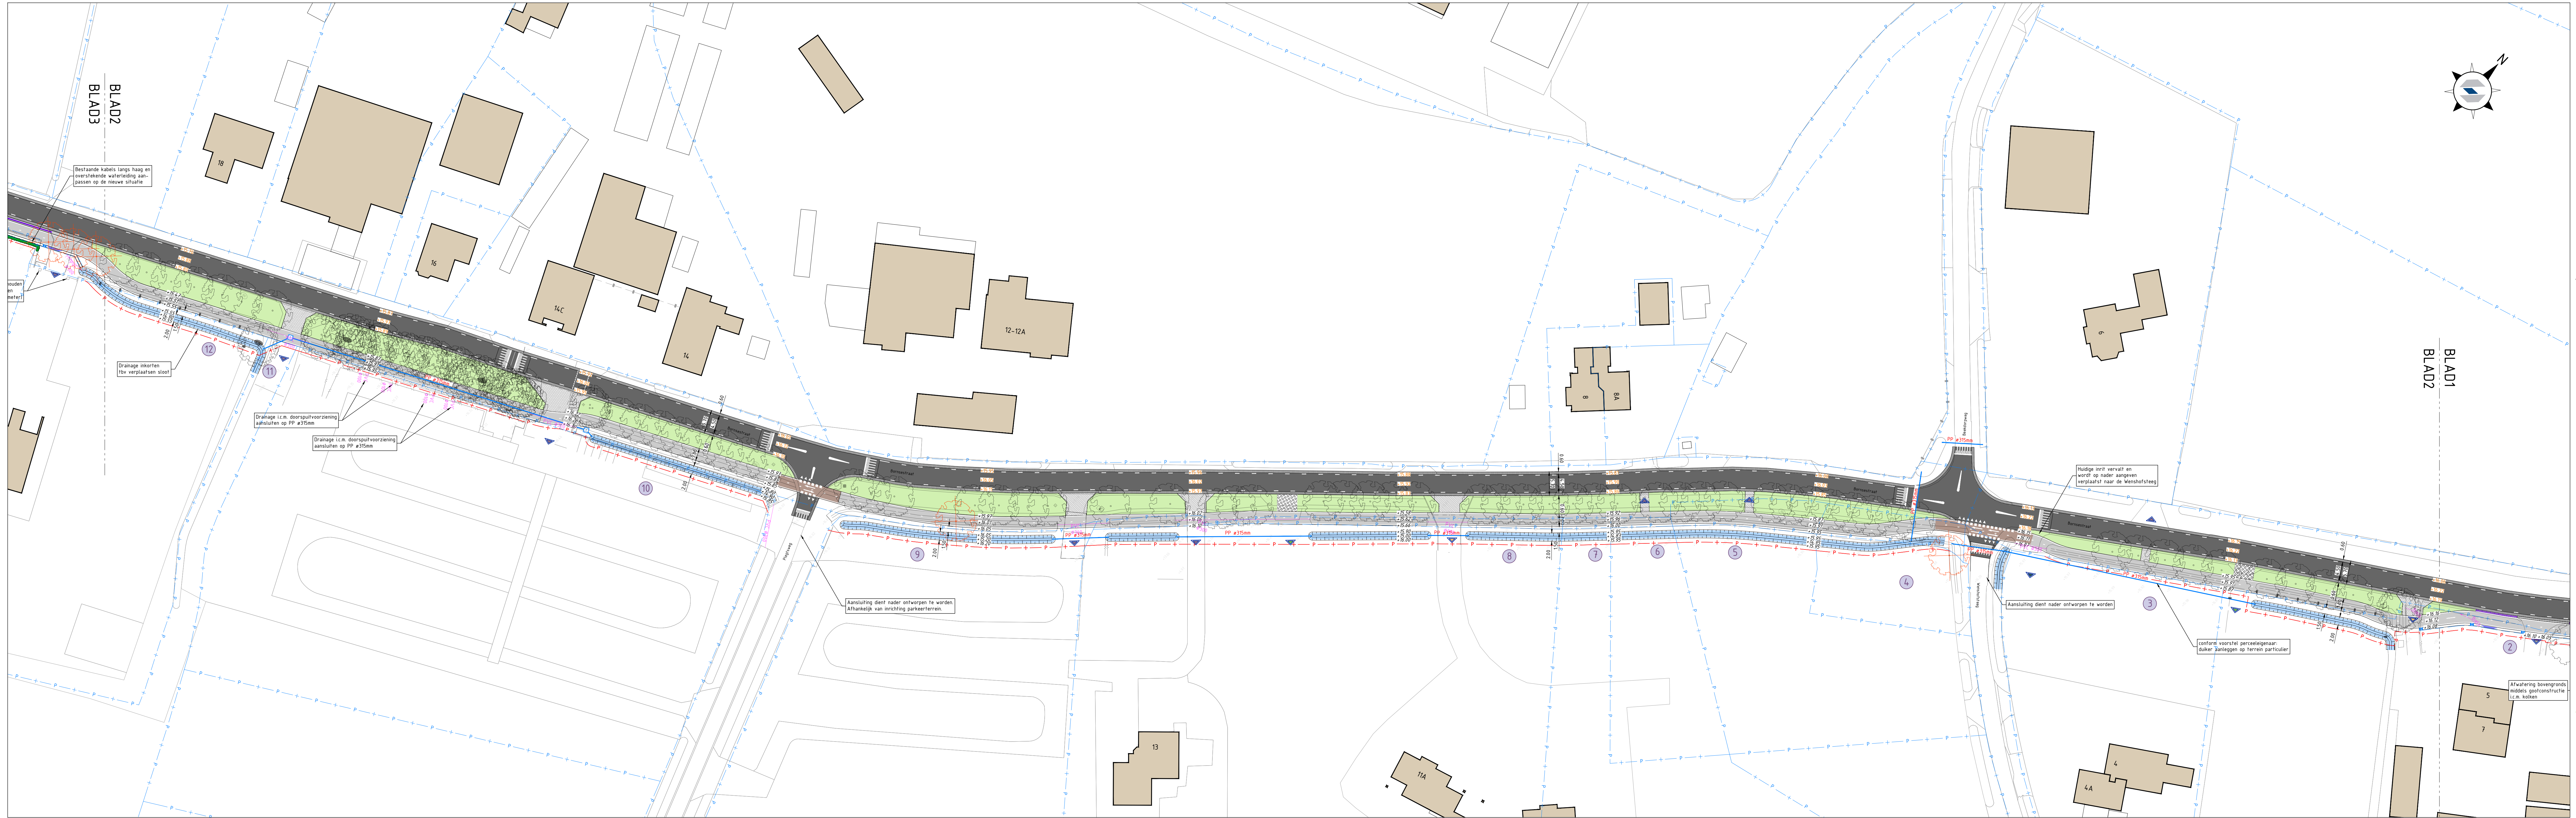


BLAD 01: BORNSESTRAAT
Schaal: 1:500

LEGENDA


- Bestaande bebouwing
- Tracé toekomstige rijbaan (nieuwe deklaag)
- Tracé toekomstige rijbaan (nieuwe constructie)
- Tracé toekomstig fietspad
Type: in het werk gestort beton, laagdikte: 80mm
Accentuering veiligheid toekomstig fietspad, ter plaatse van oversteken
Type: thermoflex coating
- Grasbetonverharding (n.t.b.)
- Bermgazon
- heester / haag
- Bermgazon voorzien van haag
- Profielen / hennichten huidige afwatering
- Houten geleiderail
- Huidige perceelsgrenzen
- Beoogde aankoop perceelsgrenzen
- Telling beoogde aankoop perceelsgrenzen
- Huidige duikers, incl. materialisatie en diameter
- Toekomstige duikers, incl. puttschacht, materialisatie en diameter
- Huidige bomen / nieuw aan te planten bomen
- Huidige bomen kappen en stronk verwijderen
- Worteldek (p.v. strook nieuwe aanplant bomen)
- Wienstracé NITS
- Locatie inritten particulier: asfalt / bbs / obs / halfverharding
- Locatie inritten landbouwperceel: gras / bbs / asfalt
In respectievelijk volgende bestaande hoogtes / nieuwe hoogtes en bestaande als nieuwe hoogtes

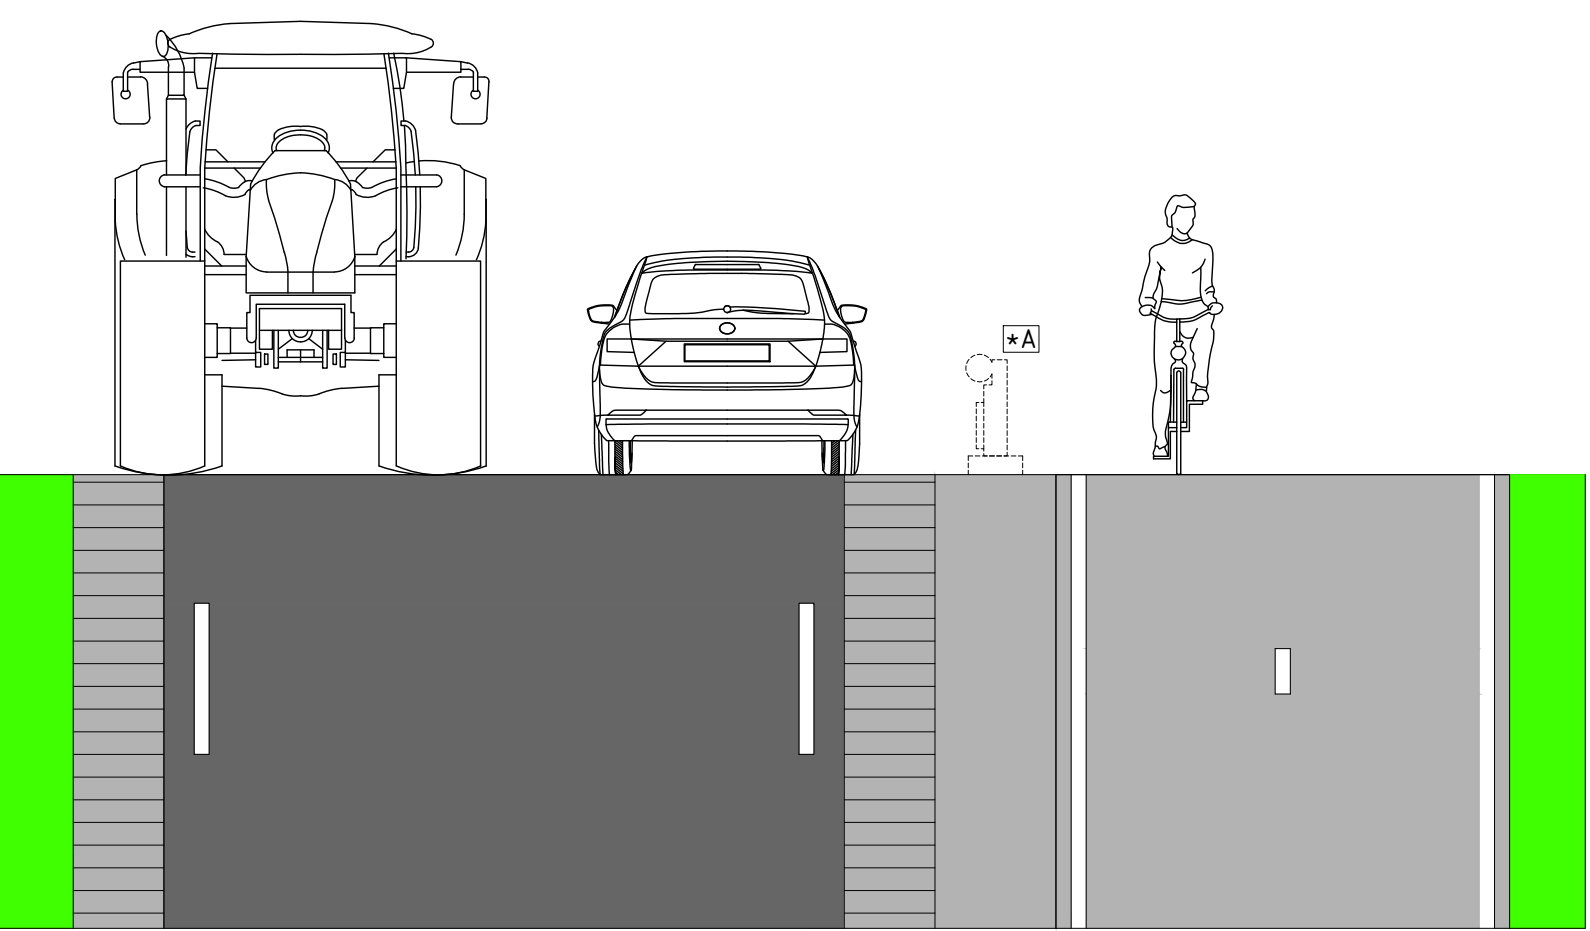


Principe profiel, Minimaal
Schaal: 1:50

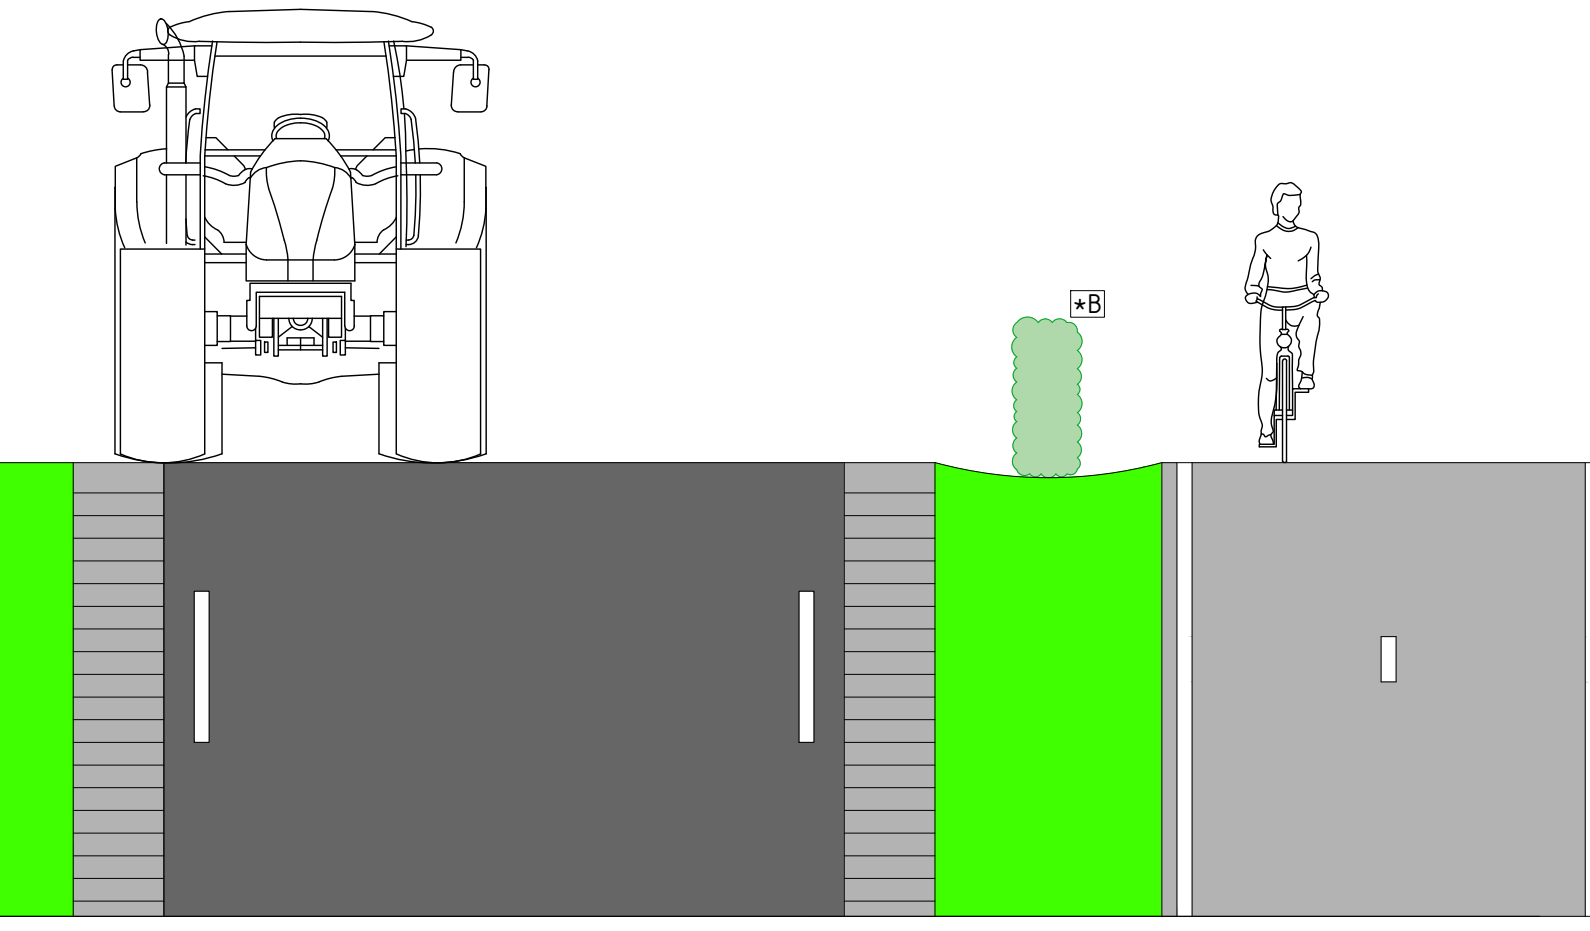

Principe profiel, Normaal
Schaal: 1:50

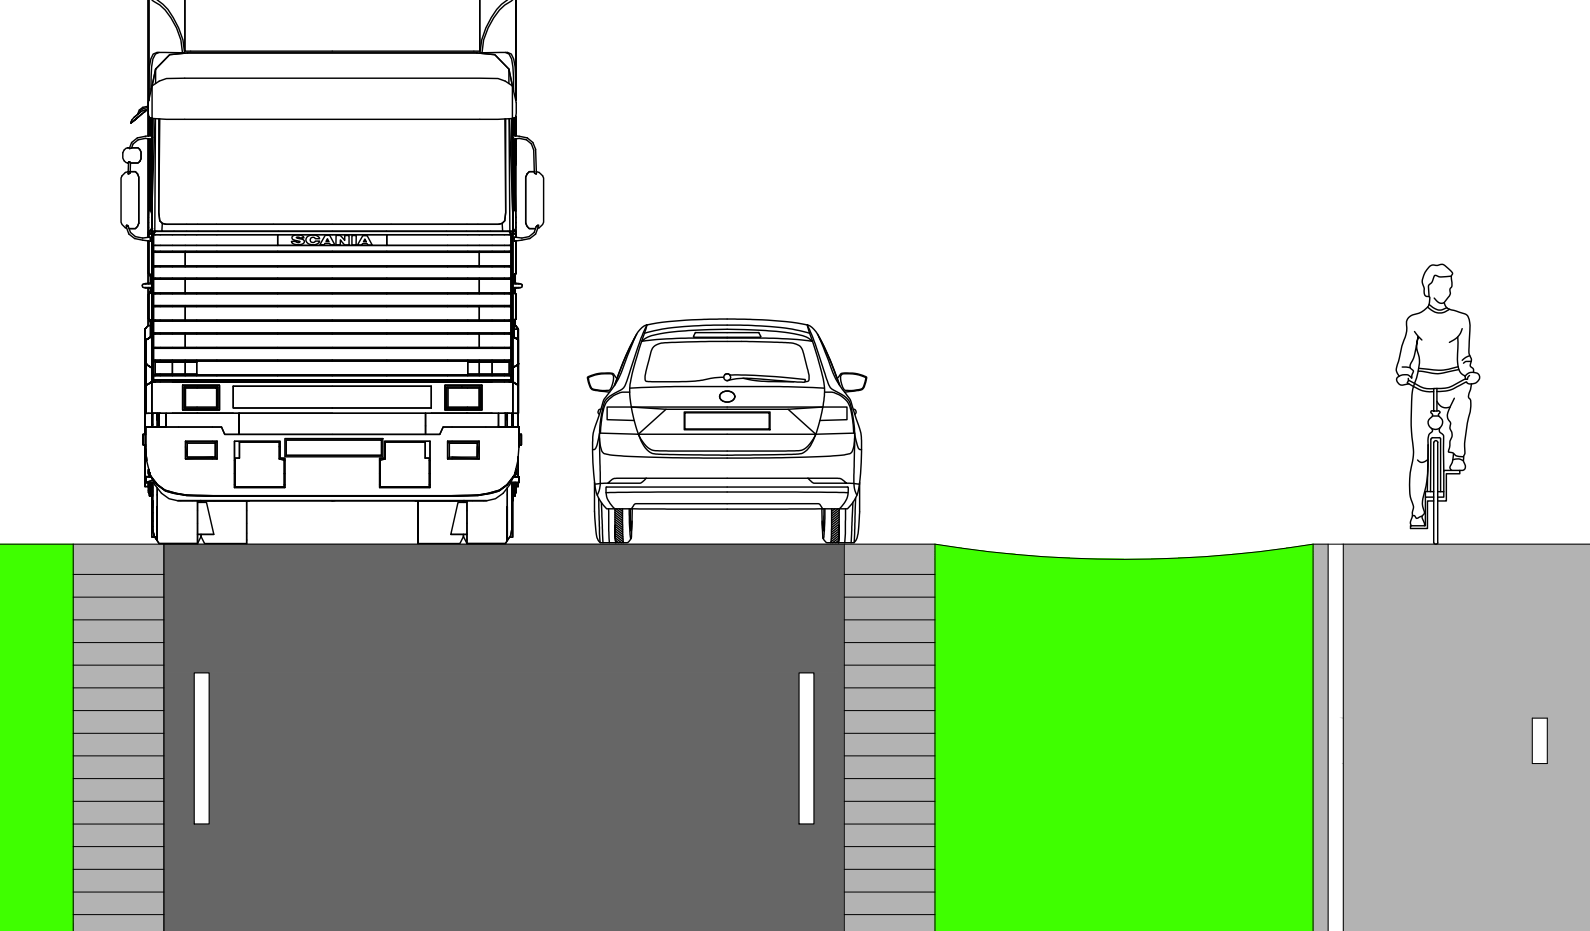

Principe profiel, Ideaal
Schaal: 1:50

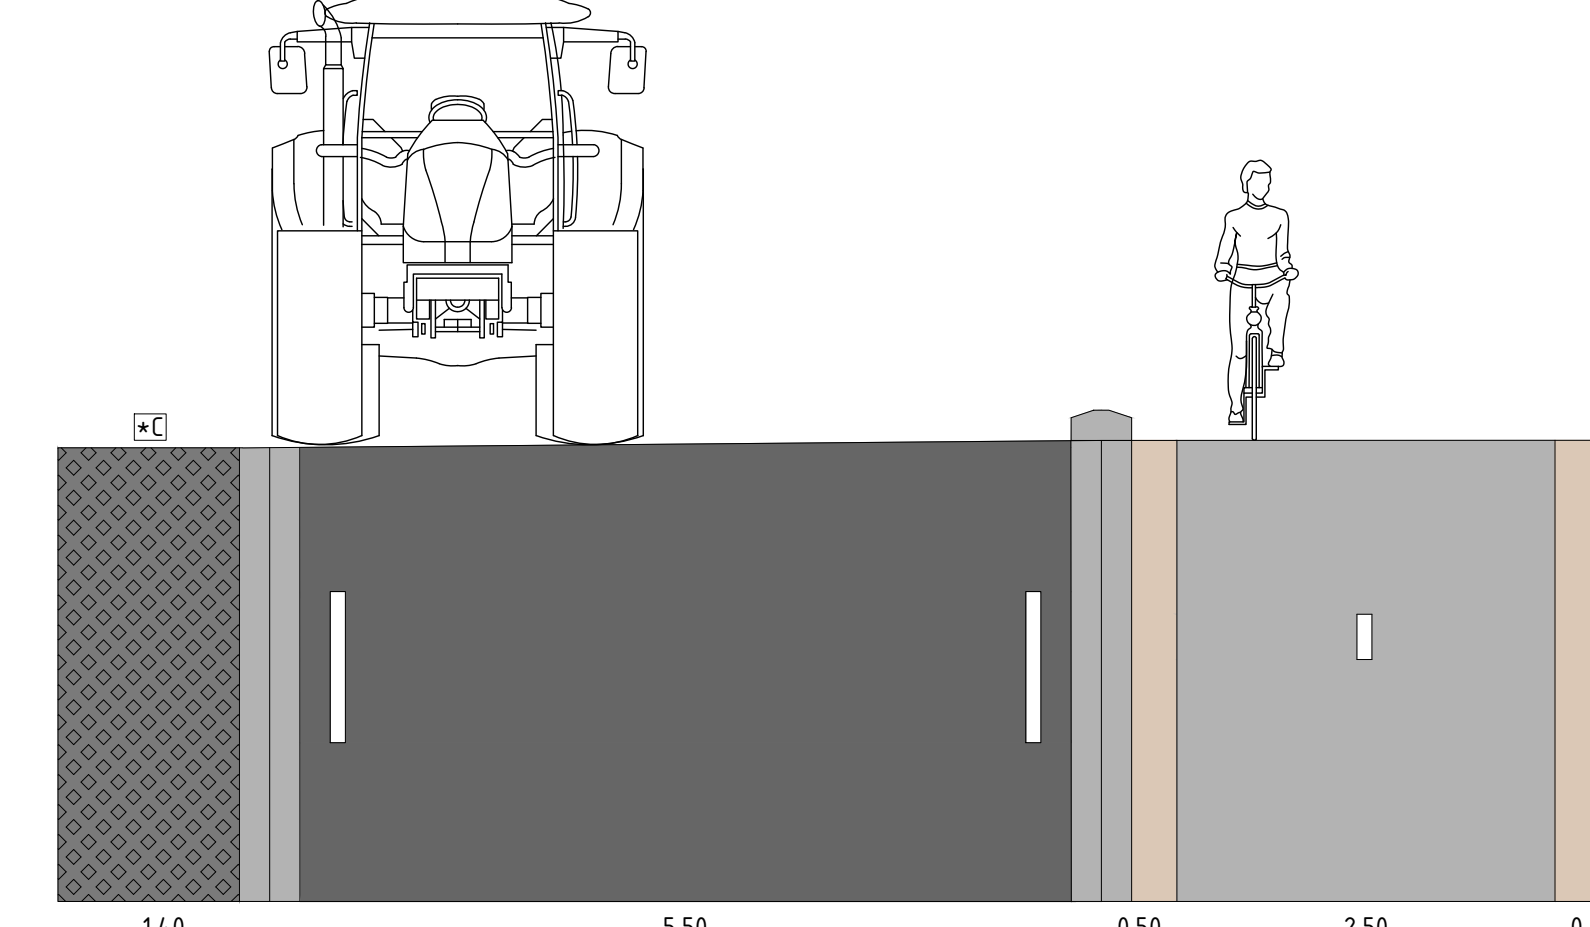

Principe profiel, Binnen de bebouwde kom Dolder
Schaal: 1:50

Maatvoering in meters
Hoogtestaten in meters t.a.v. N.A.P.
Materiaalstaten in millimeters

Datum	Omschrijving	Geplaatst door	Controle door
12-11-2025	Concept DO	BLE	KBO
13-12-2025	Concept VO	BLE	KBO
10-02-2025	Openeringen verslagrap	BLE	KBO
03-10-2025	Openeringen gemeente verwerkt	BLE	KBO
02-24-2025	Eerste uitgifte	BLE	KBO
01-17-2024	Eerste uitgifte	BLE	KBO
01-17-2024	Eerste uitgifte	BLE	KBO

Opdrachtgever: NDA BERKRACHT DINKELLAND - TUBBERGEN

Project: FIETSPAD BORNSESTRAAT

Onderwerp: SITUATIE DEFINITIEF ONTWERP (DO)
NIEUW FIETSPAD LANGS BORNSESTRAAT

unihorn
verbinders in infra

Geodatie 8 Monitoring
Milieu
Ontwerp
Verhardingen
Reset Management

Opdrachtgever: NDA BERKRACHT DINKELLAND - TUBBERGEN

Project: FIETSPAD BORNSESTRAAT

Onderwerp: SITUATIE DEFINITIEF ONTWERP (DO)
NIEUW FIETSPAD LANGS BORNSESTRAAT

unihorn
verbinders in infra

Geodatie 8 Monitoring
Milieu
Ontwerp
Verhardingen
Reset Management