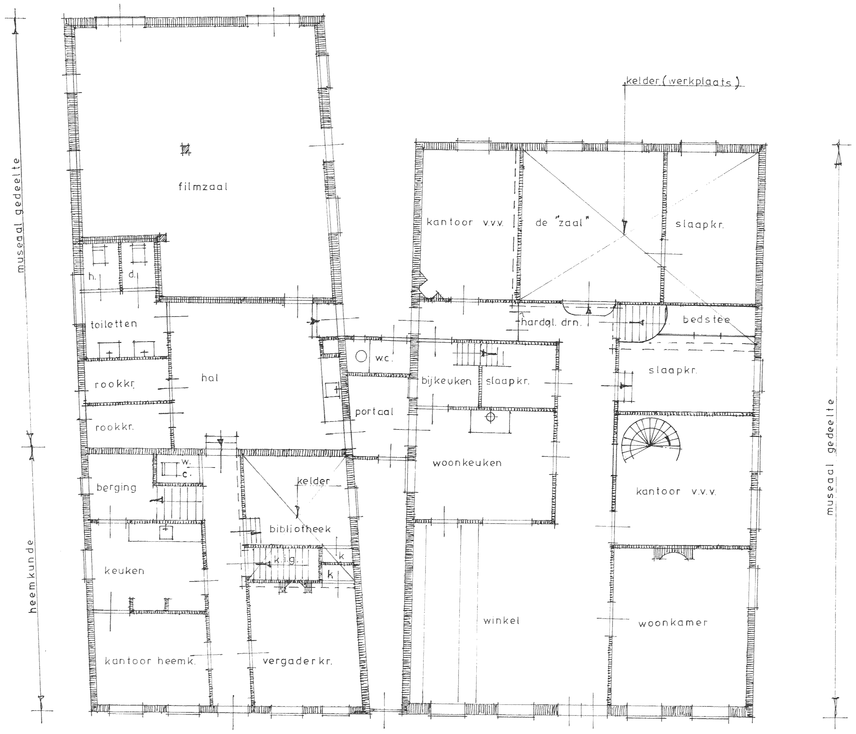

BEGANE GROND

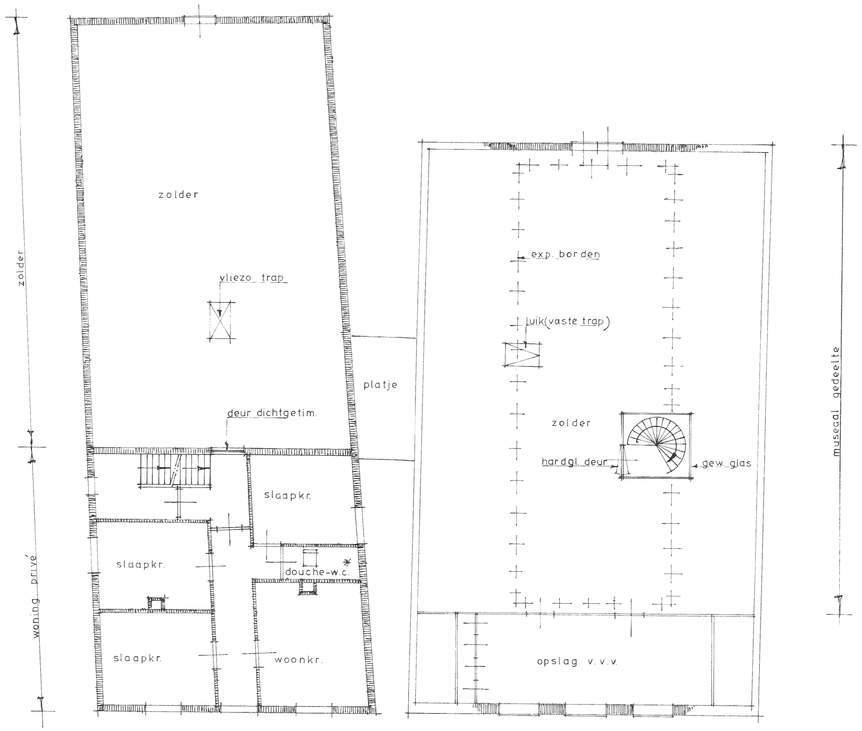

VERDIEPING ZOLDERS

OPENBARE WERKEN DENEKAMP

PLATTE GROND "HUIZE KEIZER"

Kerkplein 2 en 4 Denekamp.

schaal: 1: 100	datum: 4 - 3 - '87	get.: n.	gez.:	nr.: B-381
gew.:				