


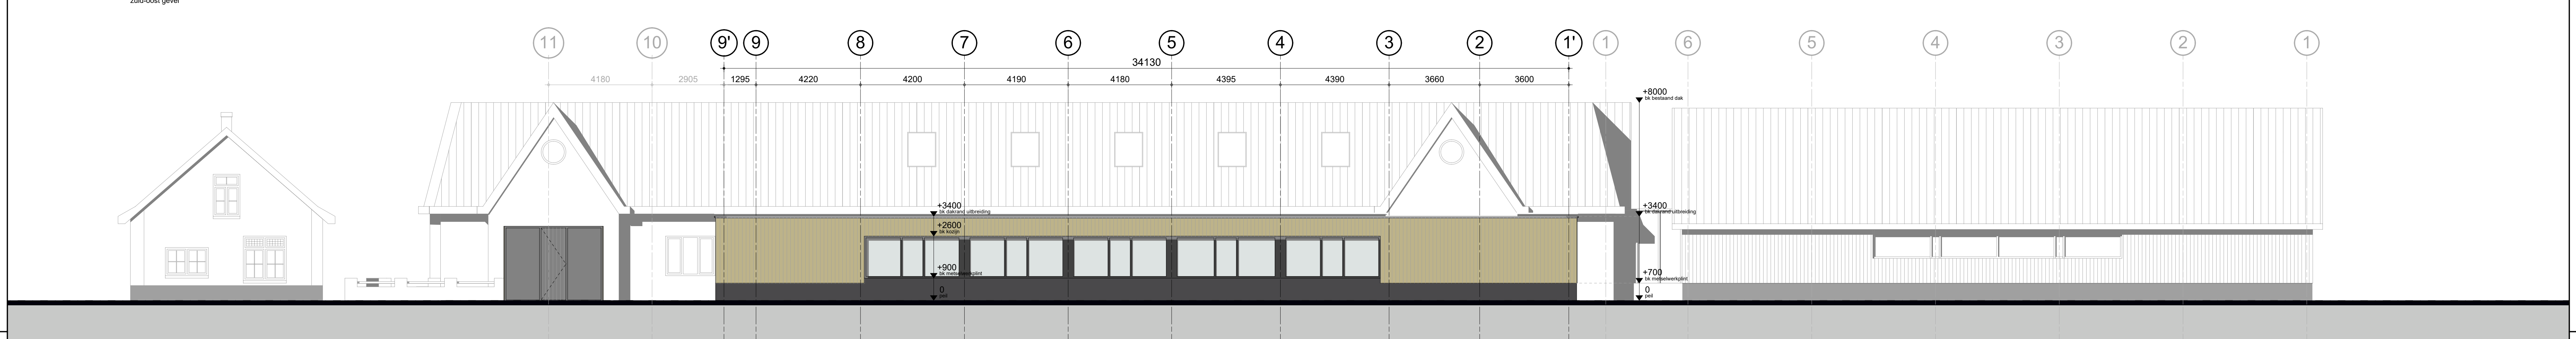


voorgevel
zuid-oost gevel

principeddoorsnede A-A



rechter zijgevel
noord-oost gevel

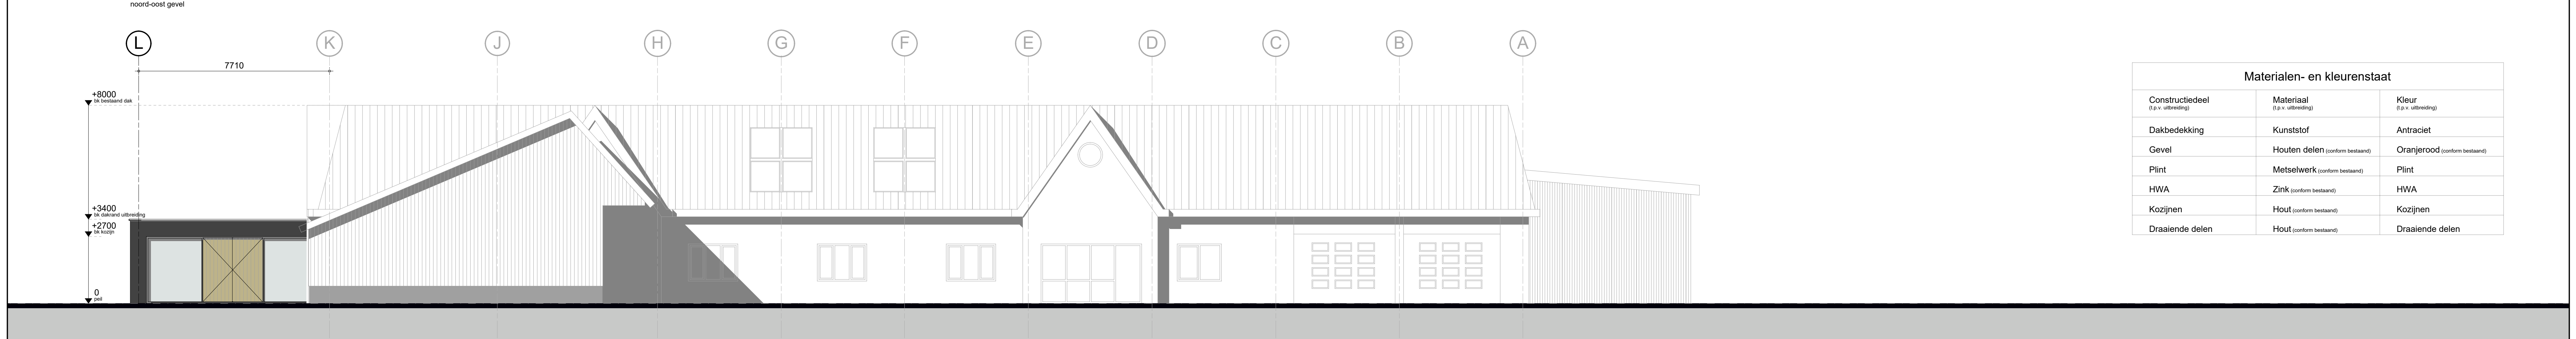

achtergevel
noord-west gevel


Materialen- en kleurenstaat		
Constructiedeel (i.p.v. uitbreiding)	Materiaal (i.p.v. uitbreiding)	Kleur (i.p.v. uitbreiding)
Dakbedekking	Kunststof	Antraciet
Gewel	Houten delen (conform bestaand)	Oranjerood (conform bestaand)
Plint	Metselwerk (conform bestaand)	Plint
HWA	Zink (conform bestaand)	HWA
Kozijnen	Hout (conform bestaand)	Kozijnen
Draaiende delen	Hout (conform bestaand)	Draaiende delen

i.v.m. bestaand werk maatvoering i.h.w. te controleren

Project:
Uitbreiding bedrijfspand
Springendal 6, 7637 PX Oud Ootmarsum
Opdrachtgever:
Textielreiniging 'Het Springendal'
Springendal 6, 7637 PX Oud Ootmarsum
Onderdeel:
Gevelbeelden - uitbreiding

Modellieur: HL/DN
Versie 1 dd.: 02.06.2025

Werkno.: 24030 Bladno.: DO-200
Afm: A1+ Schaal: 1 a 100

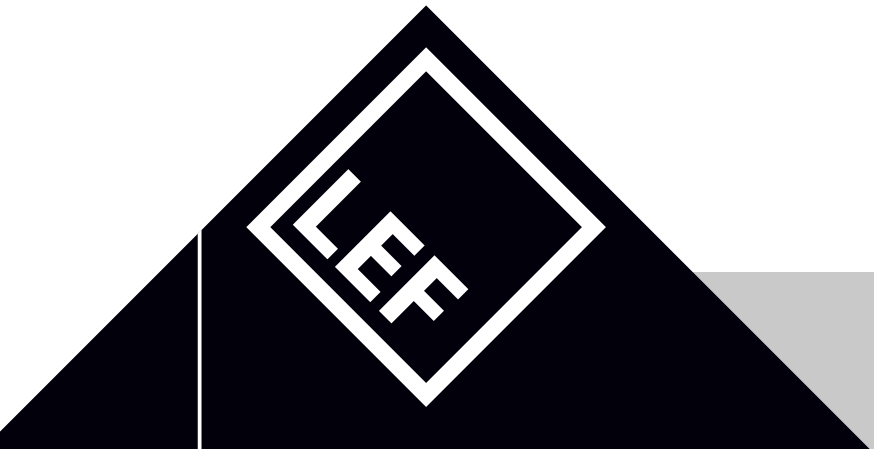

Leferink Architecten BNA BV
Wilhelminastraat 10 7591TN Denekamp T 0541 358260 E info@leferinkarchitecten.nl