




### LEGENDA

- Bestaande bebouwing
- Tracé toekomstige rijbaan (nieuwe deklaag)
- Tracé toekomstige rijbaan (nieuwe constructie)
- Tracé toekomstig fietspad
- Type in het werk gestort beton, laagdikte: 180mm
- Accentuering veiligheid toekomstig fietspad, het plaatsen van overstapelen
- Type: thermiflex coating
- Grasbetonverharding (n.t.b.)
- Bermgas
- heester / haag
- Bermgas voorzien van haag
- Profilen / herinrichten huidige watergang
- Houten geleideraal
- Huidige perceelsgrenzen
- Beoogde aankoop perceelsgrenzen
- Telling beoogde aankoop perceelsgrenzen
- Huidige duikers, incl. materialisatie en diameter
- Toekomstige duikers, incl. putschacht, materialisatie en diameter
- Huidige bomen / nieuw aan te planten bomen
- Huidige bomen kappen en stronk verwijderen
- Worteldeek (t.p.v. strook nieuwe aanplant bomen)
- Wenstracé NUTS
- Locatie inritten particulier: asfalt / bss / sbs / halfverharding
- Locatie inritten landbouwperceel: gras / bss / asfalt
- In respectievelijke volgorde: bestaande hoogtes / nieuwe hoogtes bestaande als nieuwe hoogtes

BLAD 07: BORNSESTRAAT  
Schaal: 1500

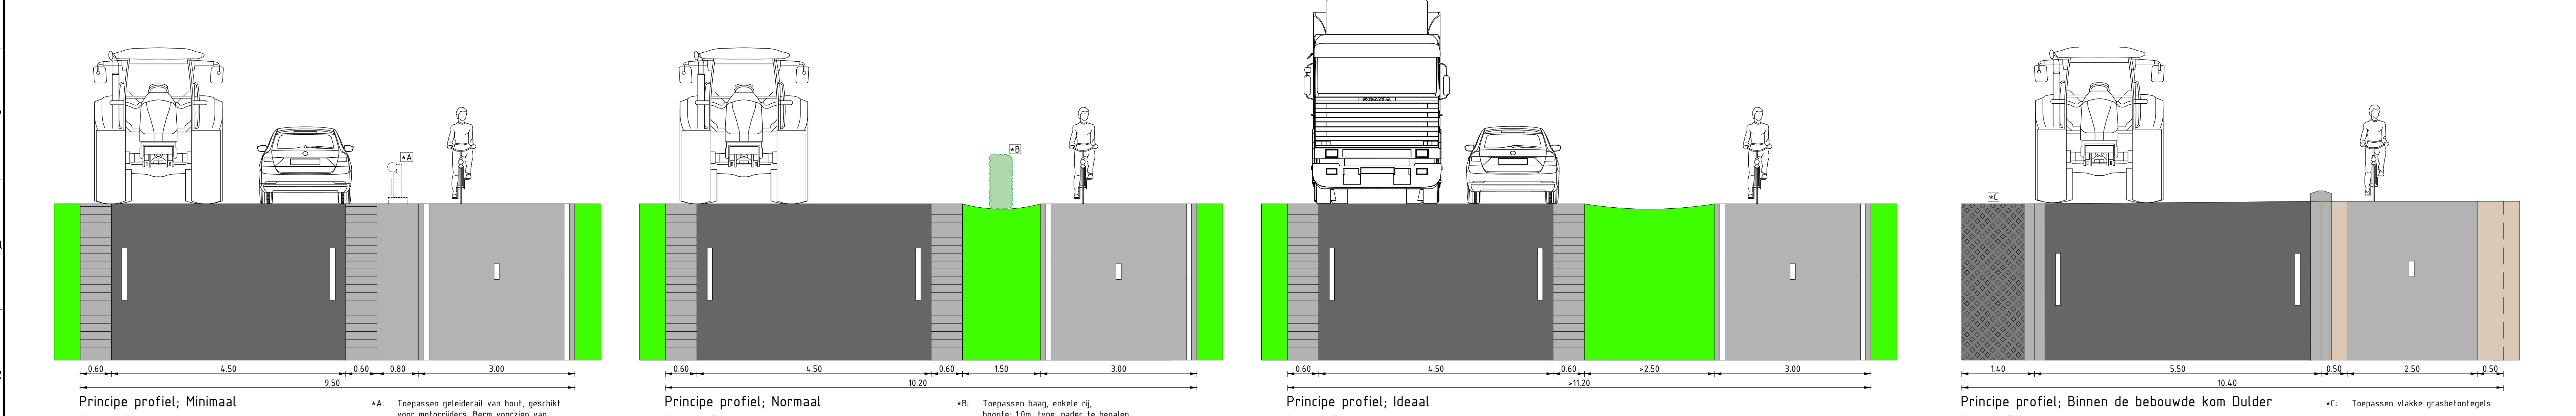

Principe profiel; Minimaal  
Schaal: 150

Principe profiel; Normaal  
Schaal: 150

Principe profiel; Ideaal  
Schaal: 150

Principe profiel; Binnen de bebouwde kom Dulder  
Schaal: 150

Maatvoering in meters  
Hoogtematen in meters f.o.w. N.A.P.  
Materiaalmaten in millimeters

Datum	Omschrijving	Getek	Contr.	Geauf.
21-11-2025	Concept DO	BLE	KBO	KBO
11-26-05-2025	Concept DO	BLE	KBO	KBO
10-16-02-2025	Definitief VO	BLE	KBO	KBO
03-10-02-2025	Opmerkingen werkgroep	BLE	KBO	KBO
02-24-01-2025	Opmerkingen gemeente verwerk	BTE	KBO	KBO
01-17-12-2024	Eerste uitgifte	BLE	KBO	KBO

**unihorn**  
verbinders in infra

Unihorn bv  
Postbus 53  
1633 ZH Avenhorn  
info@unihorn.nl  
unihorn.nl

Vestiging Oudenzaal  
7576 AS Oudenzaal  
0541-584111

Geodata & Monitoring  
Milieu  
Ontwerp  
Verhardingen  
Asset Management

Opdrachtgever: NOABERKRACHT DINKELLAND - TUBBERGEN

Project: FIETSPAD BORNSESTRAAT

Onderwerp: SITUATIE DEFINITIEF ONTWERP (DO)  
NIEUW FIETSPAD LANGS BORNSESTRAAT

Projectnummer: 3905-240428-01	Tekeningnummer: 2D-SIT-20001	Bereiknummer: -	Schaal: 1500	Formaat: 84x1260	Blad: 04	Van: 04	Docuumentype: TEKENING	Status: CONCEPT
Ersteld door: B. LIEFERINK	Gecontroleerd door: K. BOONK	Geautoriseerd door: -	Ersteld op: 23-11-2024	Documentnummer: 240428-01-2D-SIT-20001				