

Toelichting:
 Tweerichtings fietspad in de voorrang op rotondes is in onze beleving niet wenselijk, de automobilist is gefocust op verkeer van links en verwacht geen overstekende fietsers vanaf rechts. Zandduidigheid is een belangrijke reden van het veilig functioneren van rotondes. Bij rotondes binnen de bebouwde kom met fietsers in de voorrang is de fietsoversteek standaard op 5,0 meter van de buitencirkel van de rotonde (ASVV 12.2.5).
 Advies is de oversteek van de fietser dichterbij de rotonde te leggen en het tweerichtingsverkeer van de fietser over de rotonde op te heffen alvorens de fietser in de voorrang te brengen.

LEGENDA


	rotonde, rood asfalt en zwart witte (bepaling)
	rotonde zwart asfalt (bepaling)
	gebieds
	groen, naar in te vallen
	bekleding, afsluiting van bestemming

Ontwerpelement	Bibeko	Bestaande situatie
Buitemaat	16,0 m	20,0 m
Binnemaat	10,50 m	14,5 m
Rijbaanbreedte	5,50 m	5,3 m
Aansluitbogen boent	8,0 - 12,0 m	10,2 - 11,2 m
Aansluitbogen afrit	12,0 - 15,0 m	12,5 - 15,8 m
Breedte spoor	4,0 m (13,50 m)	4,0 m
Breedte afrit	4,50 m (14,0 m)	4,4 - 4,5 m
Overrijbaar gedeelte	1,50 m	2,50 m
Afstand rotonde - fietspad	5,0 m	4,0 - 10,0 m
Breedte geleider fietsoversteek	2,50 m of meer	2,5 - 3,0 m

Amoco | **gemeente Dinkelland**

Project: **Verkeersstudie aanpassing rotonde**


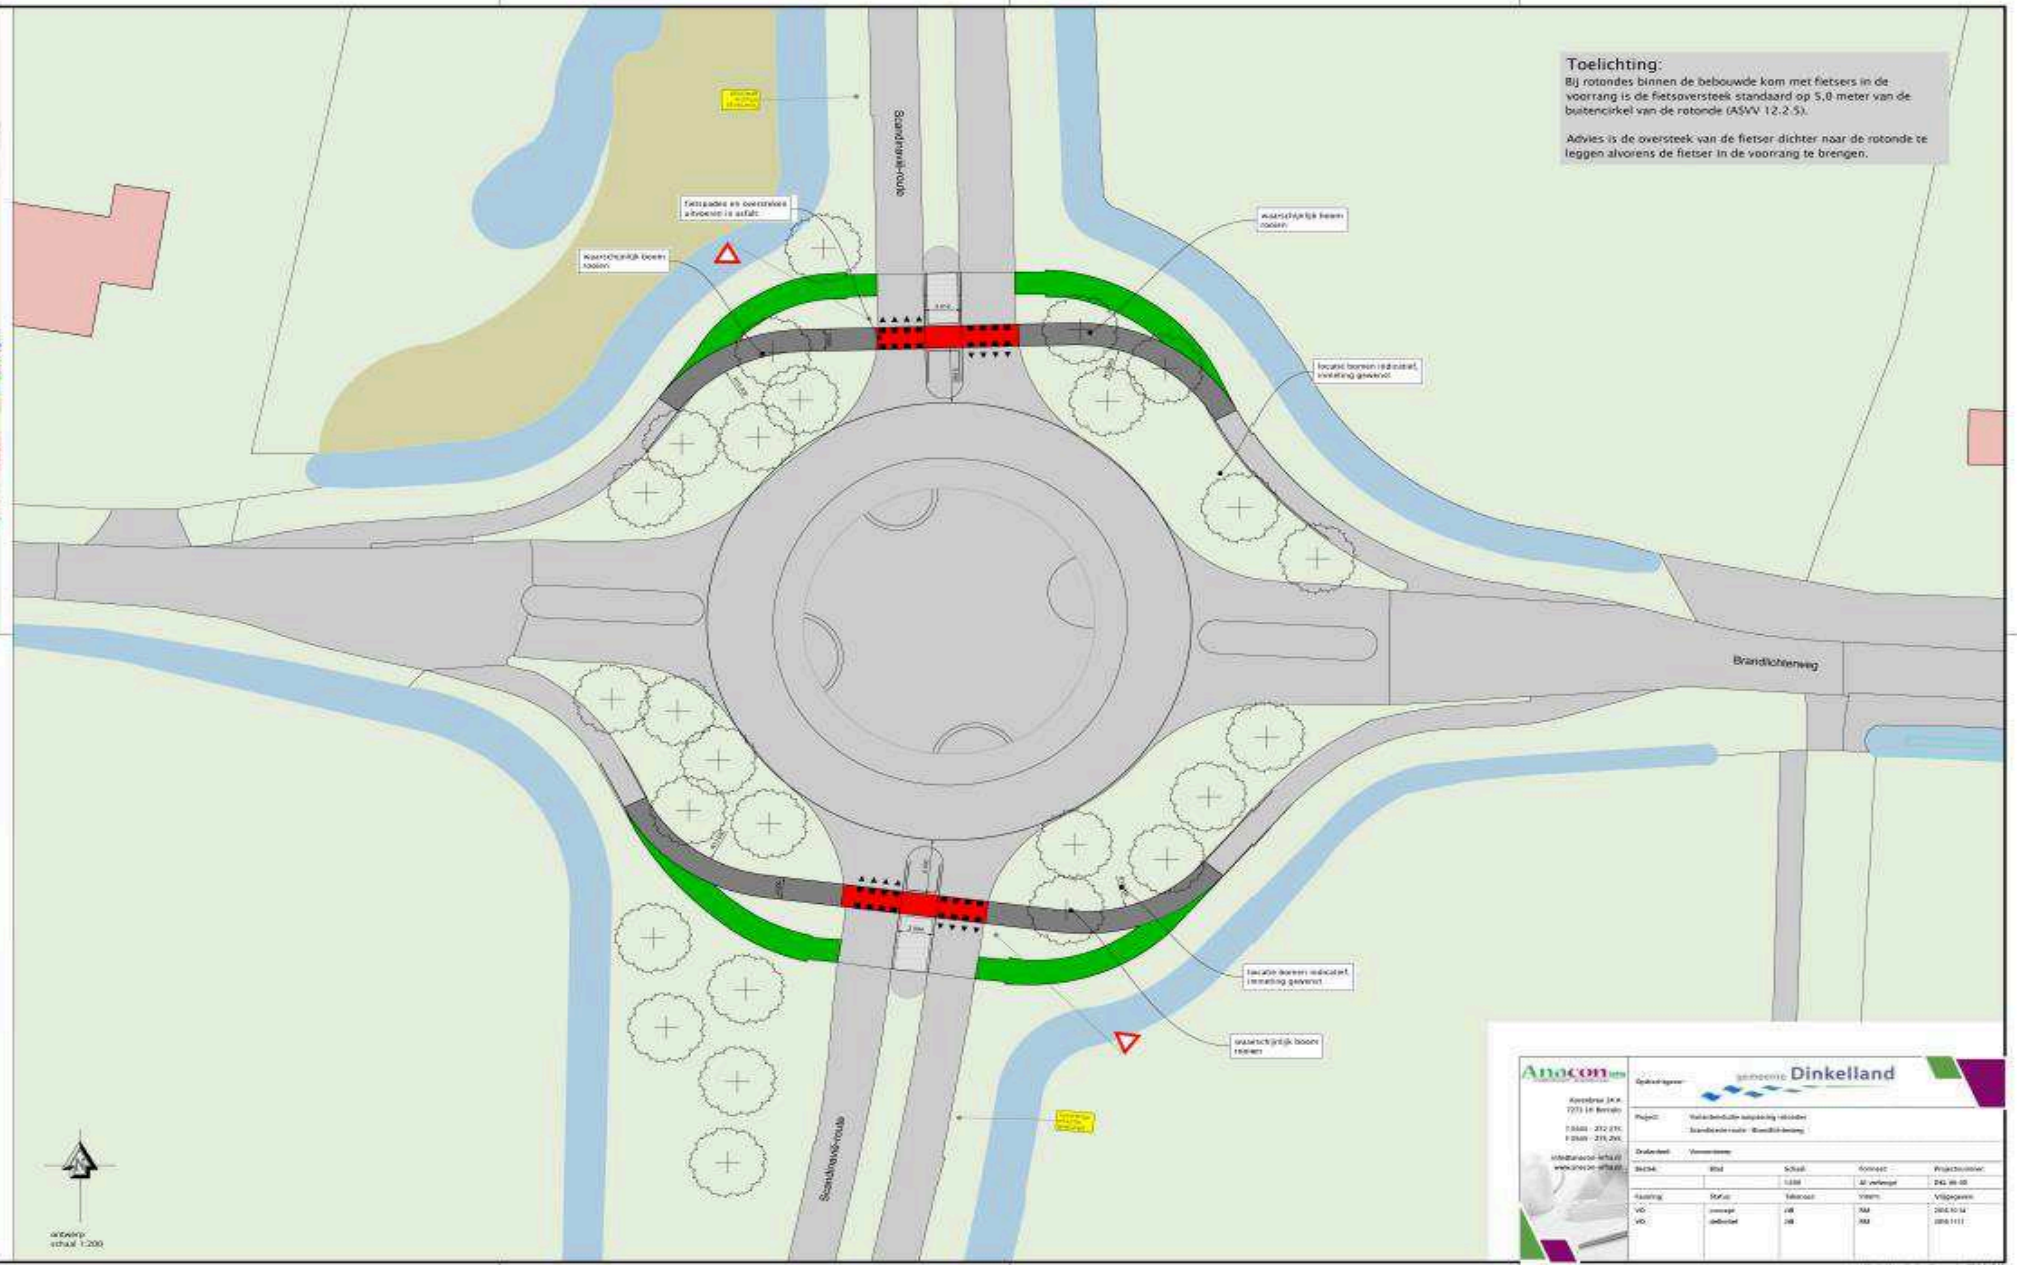



Ontwerpelement	Bibeko	Bestaande situatie
Buitenstraat	16,0 m	20,0 m
Binnenstraat	10,50 m	14,5 m
Rijbaanbreedte	5,50 m	5,5 m
Aansluitings toerit	8,0 - 12,0 m	11,4 - 12,5 m
Aansluitings afrit	12,0 - 15,0 m	14,0 - 14,7 m
Breedte toerit	4,0 m (3,50 m)	3,8 - 4,0 m
Breedte afrit	4,50 m (4,0 m)	4,0 - 4,5 m
Overrijbaar gedeelte	1,50 m	2,50 m
Afstand rotonde - fietspad	5,0 m	9,8 - 10,2 m
Breedte geleider fietsoversteek	2,50 m of meer	3,0 m

Anocom | Gemeente Dinkelland

Adres: 7711 BA Bontelo
 77600 - 212 210
 77600 - 212 210



